





RC-Rača

Centrum

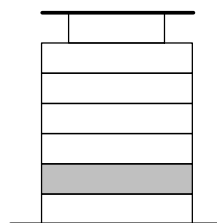

2NP

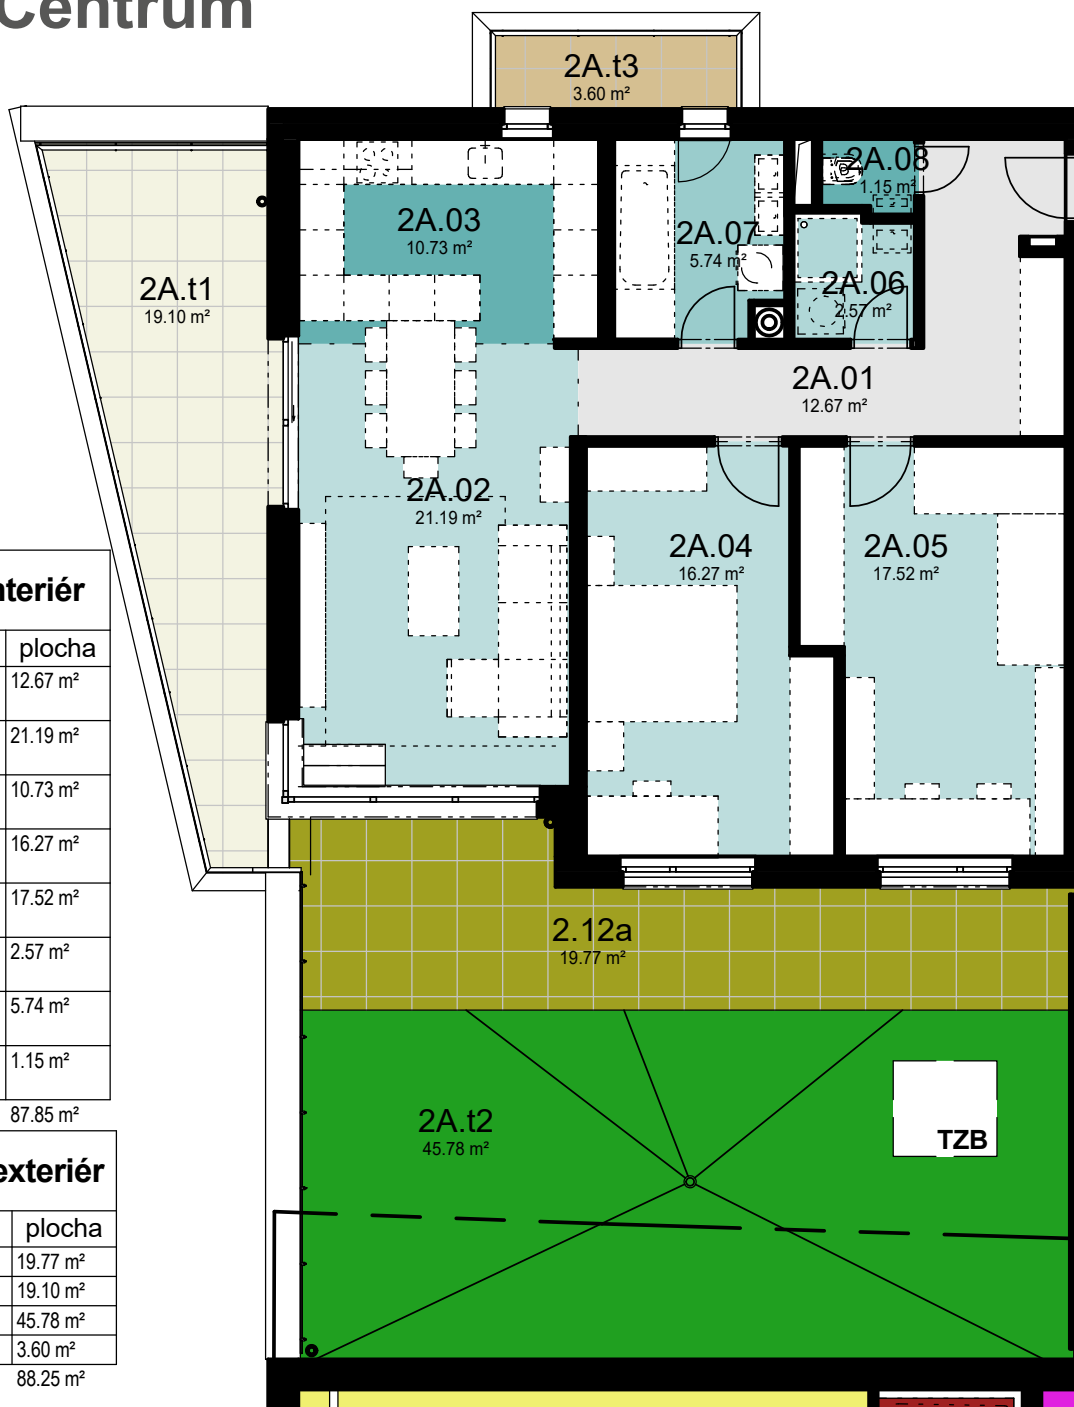

Apartmán 2.A interiér


č.	miestnosť	plocha
2A.0 1	Predsieň	12.67 m ²
2A.0 2	Obývacia izba + jedáleň	21.19 m ²
2A.0 3	Kuchyňa	10.73 m ²
2A.0 4	Izba	16.27 m ²
2A.0 5	Izba	17.52 m ²
2A.0 6	Kúpeľňa 1	2.57 m ²
2A.0 7	Kúpeľňa 2	5.74 m ²
2A.0 8	WC	1.15 m ²

Apartmán 2A 87.85 m²

Apartmán 2.A – exteriér

č.	Balkony-Terasy	plocha
2.12a	Strešná terasa - dláždená	19.77 m ²
2A.t1	Terasa	19.10 m ²
2A.t2	Strešná terasa - štrk	45.78 m ²
2A.t3	Balkón	3.60 m ²

Apartmán 2A terasy 88.25 m²

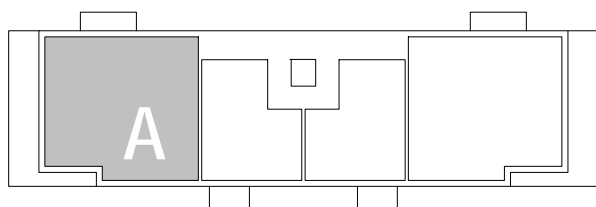

0 1m 2m 3m 4m 5m
Mierka 1:100

Čistá vnútorná plocha aj pod priečkami Čistá vonkajšia plocha balkon-terasa Podlažie Typ apartmánu Počet izieb Označenie apartmánu

91 m2

89 m2

2NP

3 izbový

3

2.A

Poznámka: Plochy sú zaokrúhlené na celé metre smerom nahor.



developer: EK-INVEST s.r.o. Kontakt predaj: 0905 707 135, 0905 707 132

architekt: www.budinsky-partners.sk **Budinsky & Partners**
Architecture studio

NÁZOV STAVBY MIESTO:

"RC - Rača Centrum"

Rača, Bratislava