



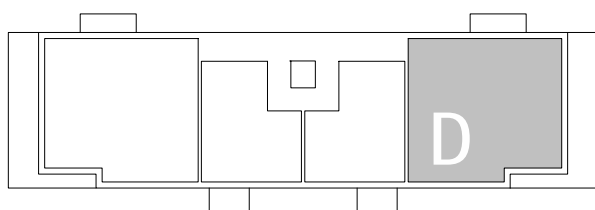

RC-Rača

Centrum

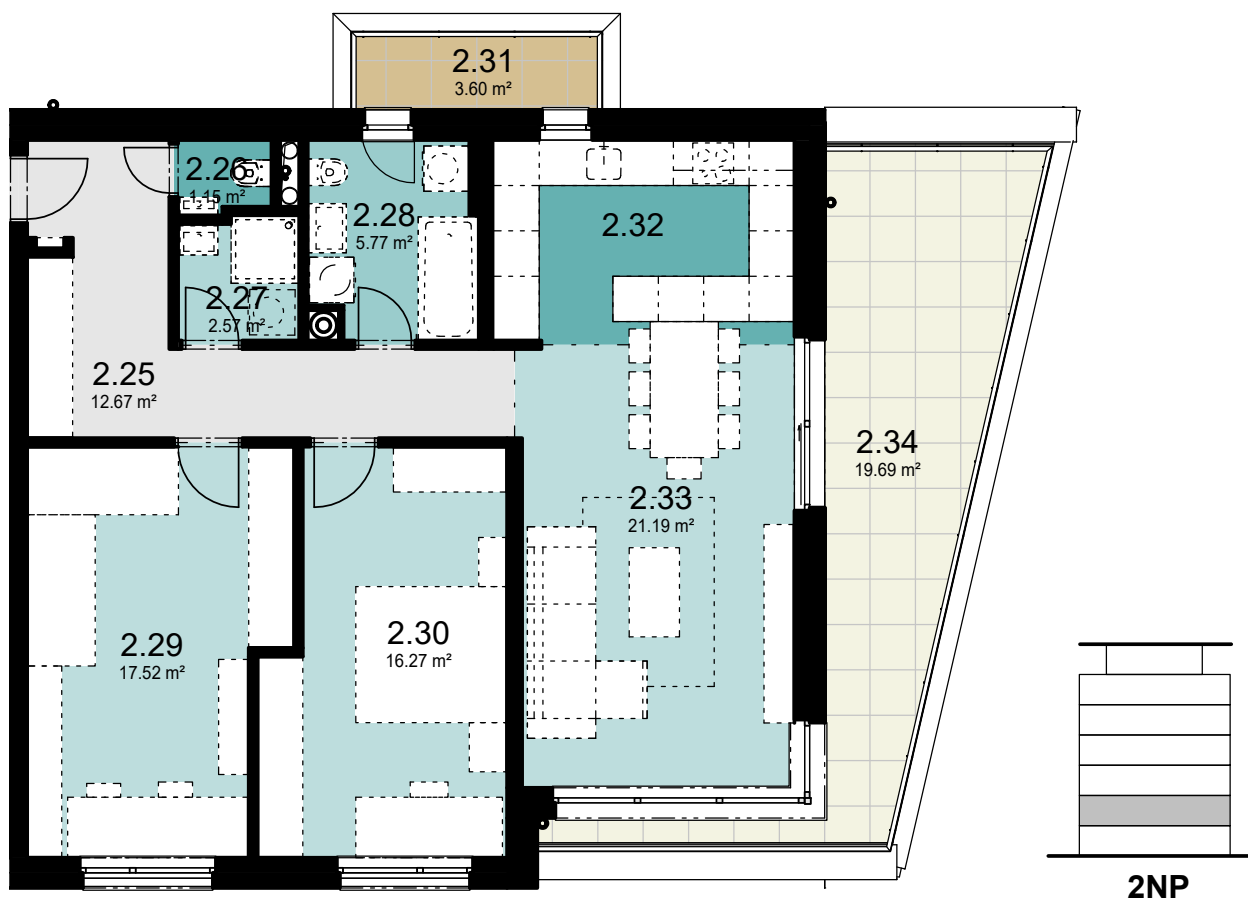

0 1m 2m 3m 4m 5m

Mierka 1:100

Apartmán 2.D		
číslo	miestnosť	plocha
2.25	Predsieň	12.67 m ²
2.26	WC	1.15 m ²
2.27	Kúpeľňa 1	2.57 m ²
2.28	Kúpeľňa 2	5.77 m ²
2.29	Izba	17.52 m ²
2.30	Izba	16.27 m ²
2.32	Kuchyňa	10.73 m ²
2.33	Obyvacia izba + jedáleň	21.19 m ²
Apartmán 2D		87.87 m ²

Apartmán 2.D - exteriér		
číslo	miestnosť	plocha
2.31	Balkón	3.60 m ²
2.34	Terasa	19.69 m ²
Apartmán 2D terasy-balkóny		23.29 m ²

Čistá vnútorná plocha aj pod priečkami	Čistá vonkajšia plocha balkon-terasa	Podlažie	Typ apartmánu	Počet izieb	Označenie apartmánu
91 m²	24 m²	2NP	3 izbový	3	2.D

Poznámka: Plochy sú zaokrúhlené na celé metre smerom nahor.



developer: EK-INVEST s.r.o. Kontakt predaj: 0905 707 135, 0905 707 132

architekt: www.budinsky-partners.sk **Budinsky & Partners**
Architecture studio

NÁZOV STAVBY MIESTO:

"RC - Rača Centrum"

Rača, Bratislava