




# RC-Rača Centrum

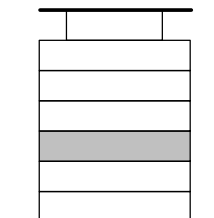

3NP

## Apartmán 3.D



číslo	miestnosť	plocha
3.25	Predsieň	12.67 m <sup>2</sup>
3.26	WC	1.15 m <sup>2</sup>
3.27	Kúpeľňa 1	2.57 m <sup>2</sup>
3.28	Kúpeľňa 2	5.77 m <sup>2</sup>
3.29	Izba	17.52 m <sup>2</sup>
3.30	Izba	16.27 m <sup>2</sup>
3.32	Kuchyňa	10.73 m <sup>2</sup>
3.33	Obývacia izba + jedáleň	21.19 m <sup>2</sup>

Apartmán 3D 87.87 m<sup>2</sup>

## Apartmán 3.D - ...

číslo	miestnosť	plocha
3.31	Balkón	3.60 m <sup>2</sup>
3.34	Terasa	19.08 m <sup>2</sup>

Apartmán 3D balkon terasa 22.68 m<sup>2</sup>

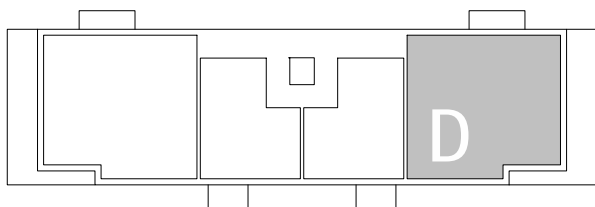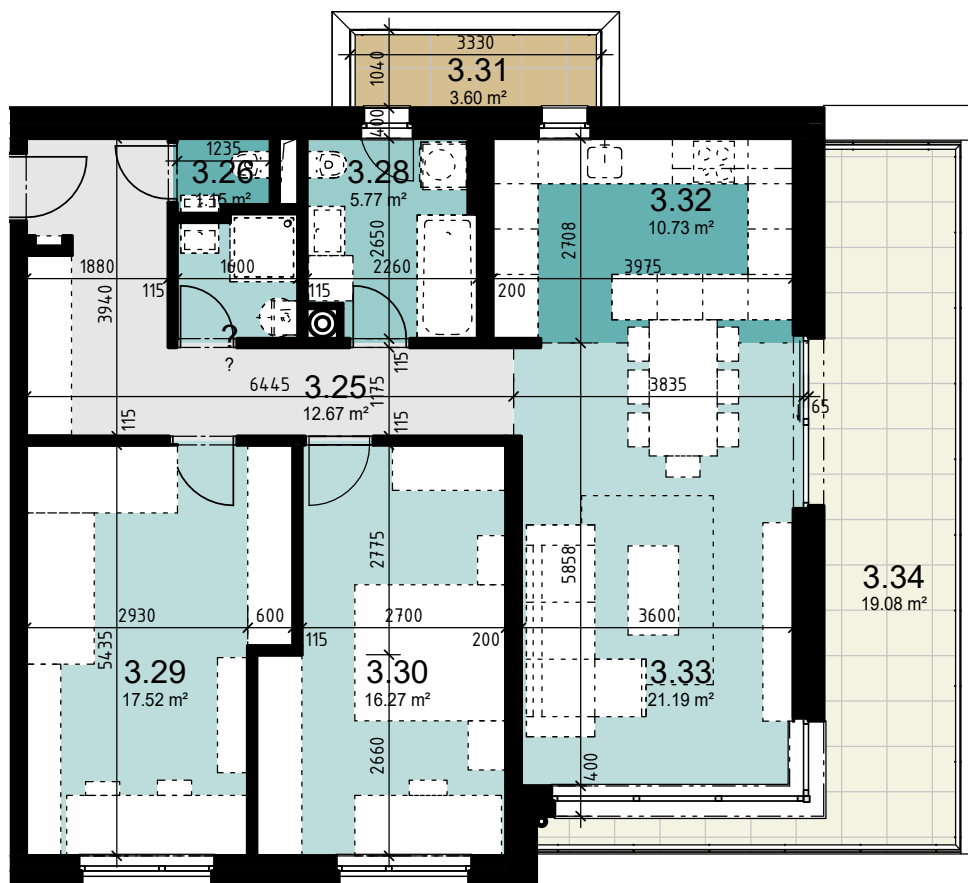

0 1m 2m 3m 4m 5m

Mierka 1:100

Čistá vnútorná plocha aj pod priečkami

Čistá vonkajšia plocha balkon-terasa

Podlažie

Typ apartmánu

Počet izieb

Označenie apartmánu

**91 m<sup>2</sup>**

**23 m<sup>2</sup>**

**4NP**

**3 izbový**

**3**

**3.D**

Poznámka: Plochy sú zaokrúhlené na celé metre smerom nahor.



developer: EK-INVEST s.r.o. Kontakt predaj: 0905 707 135, 0905 707 132

architekt: www.budinsky-partners.sk **Budinsky & Partners**  
Architecture studio

NÁZOV STAVBY MIESTO:

**"RC - Rača Centrum"**  
**Rača, Bratislava**