

4NP

### Apartmán 4.A



č.	miestnosť	plocha
4.04	Predsieň	12.67 m <sup>2</sup>
4.05	WC	1.15 m <sup>2</sup>
4.06	Kúpeľňa 1	2.57 m <sup>2</sup>
4.07	Kúpeľňa 2	5.74 m <sup>2</sup>
4.09	Kuchyňa	10.73 m <sup>2</sup>
4.10	Obývacia izba + jedáleň	21.19 m <sup>2</sup>
4.12	Izba	16.27 m <sup>2</sup>
4.13	Izba	17.52 m <sup>2</sup>

Apartmán 4A 87.85 m<sup>2</sup>

### Apartmán 4.A - ...

č.	miestnosť	plocha
4.08	Balkón	3.60 m <sup>2</sup>
4.11	Terasa	19.93 m <sup>2</sup>

Apartmán 4A balkon terasa 23.53 m<sup>2</sup>

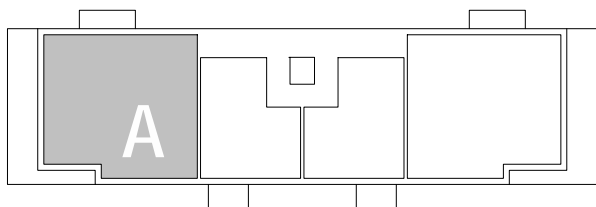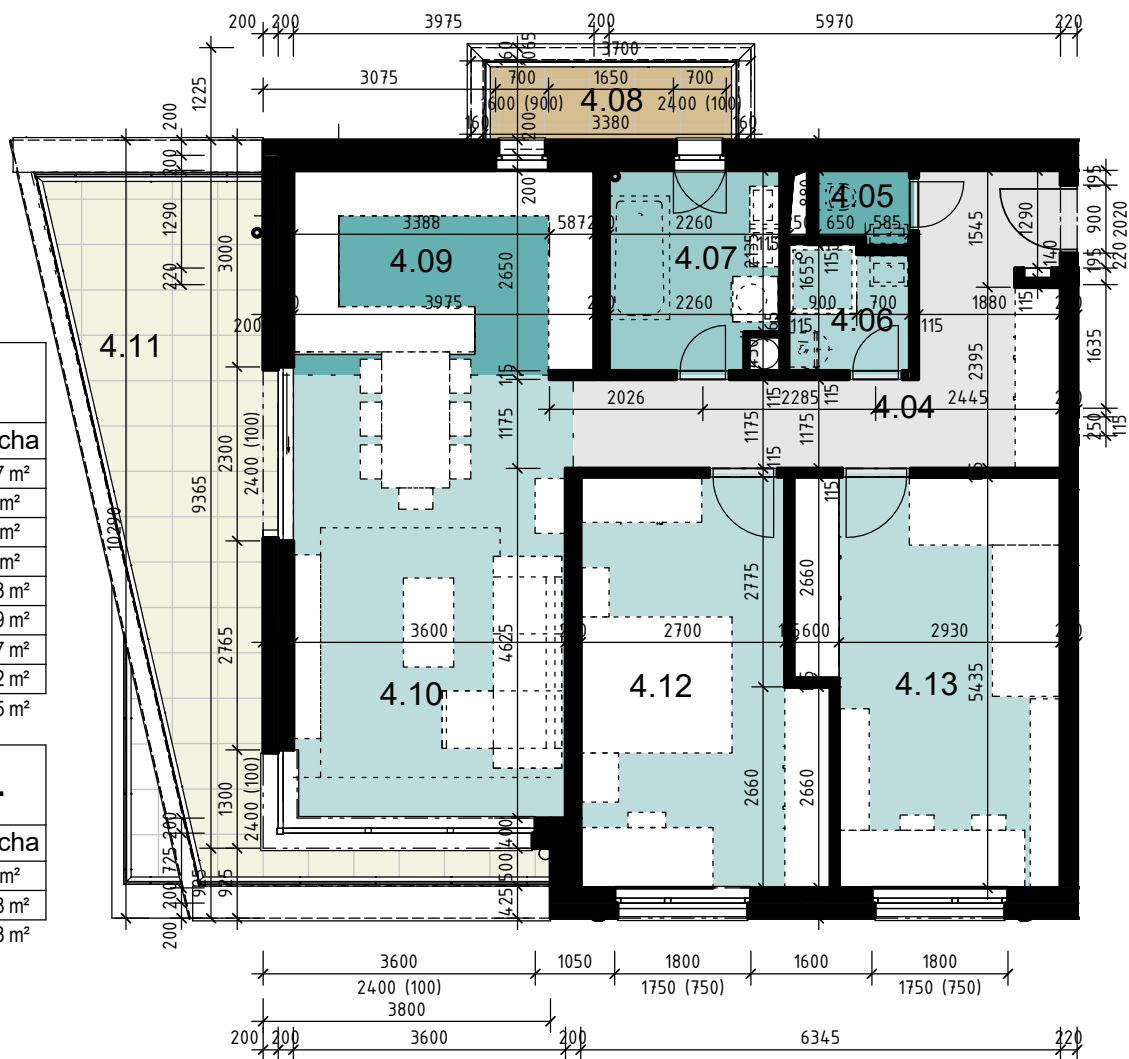

0 1m 2m 3m 4m 5m

Mierka 1:100

Čistá vnútorná plocha aj pod priečkami      Čistá vonkajšia plocha balkon-terasa      Podlažie      Typ apartmánu      Počet izieb      Označenie apartmánu

91 m<sup>2</sup>

24 m<sup>2</sup>

4NP

3 izbový

3

4.A

Poznámka: Plochy sú zaokrúhlené na celé metre smerom nahor.



developer: EK-INVEST s.r.o. Kontakt predaj: 0905 707 135, 0905 707 132

architekt: www.budinsky-partners.sk **Budinsky & Partners**  
Architecture studio

NÁZOV STAVBY MIESTO:

**"RC - Rača Centrum"**  
Rača, Bratislava