
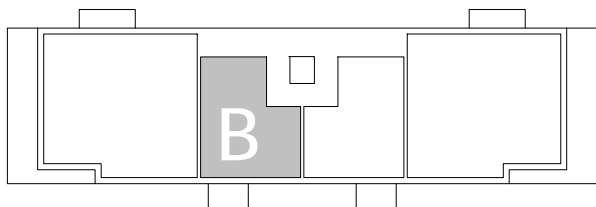


4NP

Apartmán 4.B		
číslo	miestnosť	plocha
4.15	Predsieň	3.48 m ²
4.16	Kúpeľňa, WC	4.30 m ²
4.17	Kuchyňa + obývací izba	22.44 m ²
4.19	Izba	13.17 m ²
Apartmán 4B		43.40 m ²

Apartmán 4.B - exteriér		
číslo	miestnosť	plocha
4.18	Balkón	5.65 m ²
Apartmán 4B balkón		5.65 m ²

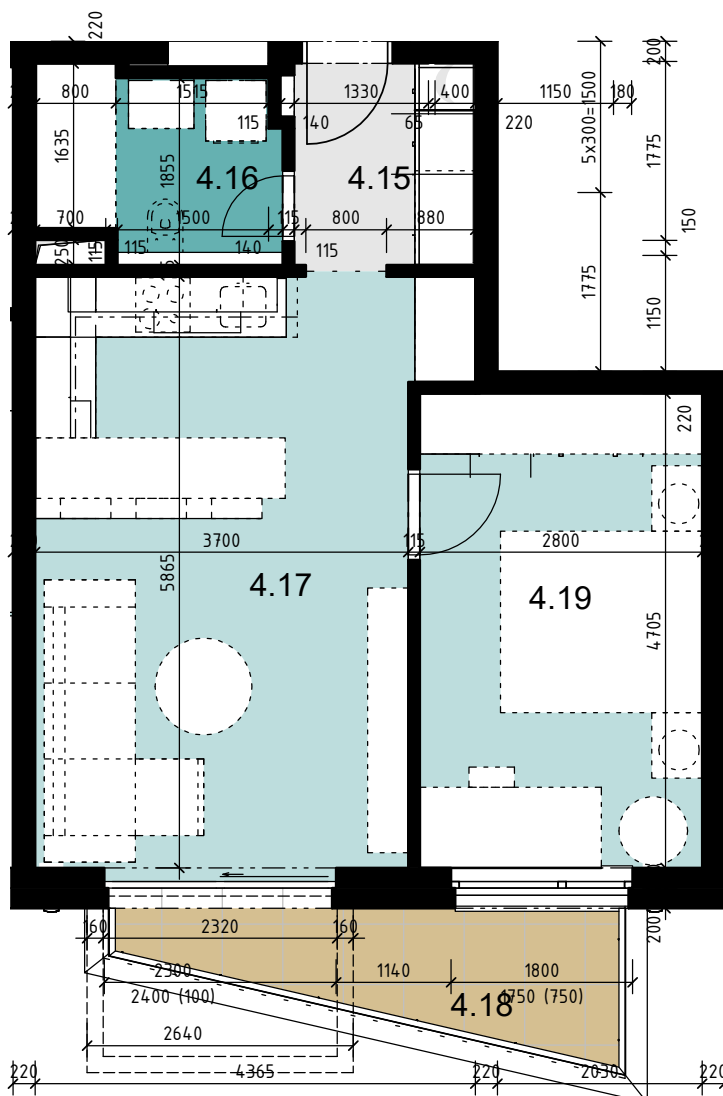

0 1m 2m 3m 4m 5m

Mierka 1:75

Čistá vnútorná plocha aj pod priečkami	Čistá vonkajšia plocha balkon-terasa	Podlažie	Typ apartmánu	Počet izieb	Označenie apartmánu
45 m²	6m²	4NP	2 izbový	2	4.B

Poznámka: Plochy sú zaokrúhlené na celé metre smerom nahor.



developer: EK-INVEST s.r.o. Kontakt predaj: 0905 707 135, 0905 707 132

architekt: www.budinsky-partners.sk **Budinsky & Partners**
Architecture studio

NÁZOV STAVBY MIESTO:

"RC - Rača Centrum"
Rača, Bratislava