



4NP

Apartmán 4.C

číslo	miestnosť	plocha
4.20	Predsieň	3.48 m ²
4.21	Kúpeľňa, WC	4.30 m ²
4.22	Kuchyňa + obývací izba	22.44 m ²
4.24	Izba	13.17 m ²
Apartmán 4C		43.40 m ²

Apartmán 4.C - exteriér

číslo	miestnosť	plocha
4.23	Balkón	5.65 m ²
Apartmán 4C balkon		5.65 m ²

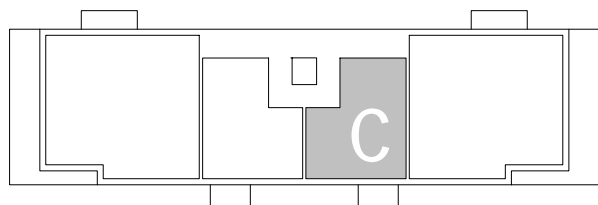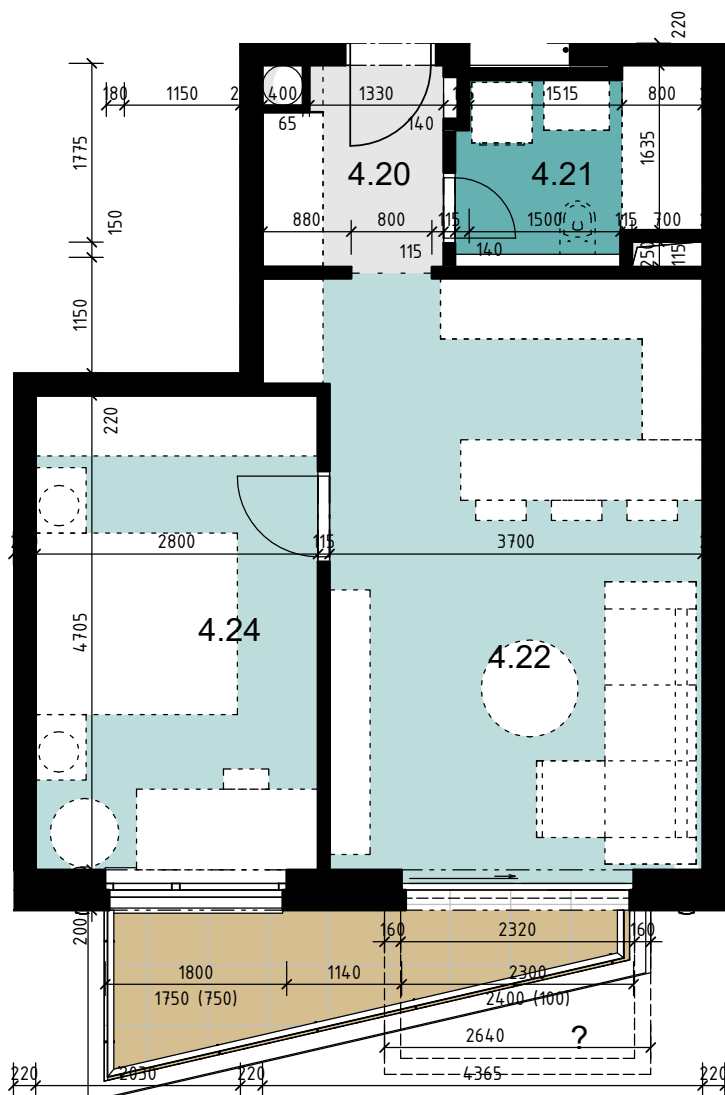

0 1m 2m 3m 4m 5m

Mierka 1:75

Čistá vnútorná plocha aj pod priečkami Čistá vonkajšia plocha balkon-terasa Podlažie Typ apartmánu Počet izieb Označenie apartmánu

45 m²

6 m²

4NP

2 izbový

2

4.C

Poznámka: Plochy sú zaokrúhlené na celé metre smerom nahor.



developer: EK-INVEST s.r.o. Kontakt predaj: 0905 707 135, 0905 707 132

architekt: www.budinsky-partners.sk **Budinsky & Partners**
Architecture studio

NÁZOV STAVBY MIESTO:

"RC - Rača Centrum"
Rača, Bratislava