

5NP

Apartmán 5.A



č.	miestnosť	plocha
5.04	Predsieň	12.67 m ²
5.05	WC	1.15 m ²
5.06	Kúpeľňa 1	2.57 m ²
5.07	Kúpeľňa 2	5.74 m ²
5.09	Kuchyňa	10.73 m ²
5.10	Obývacia izba + jedáleň	21.19 m ²
5.12	Izba	16.27 m ²
5.13	Izba	17.52 m ²

Apartmán 5A 87.85 m²

Apartmán 5.A - ...

č.	miestnosť	plocha
5.08	Balkón	3.60 m ²
5.11	Terasa	17.28 m ²

Apartmán 5A balkon terasa 20.88 m²

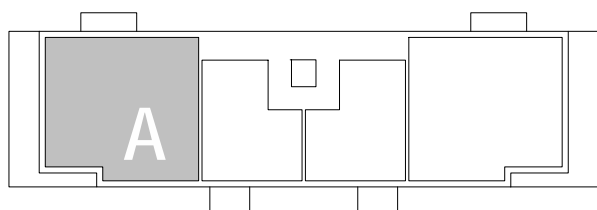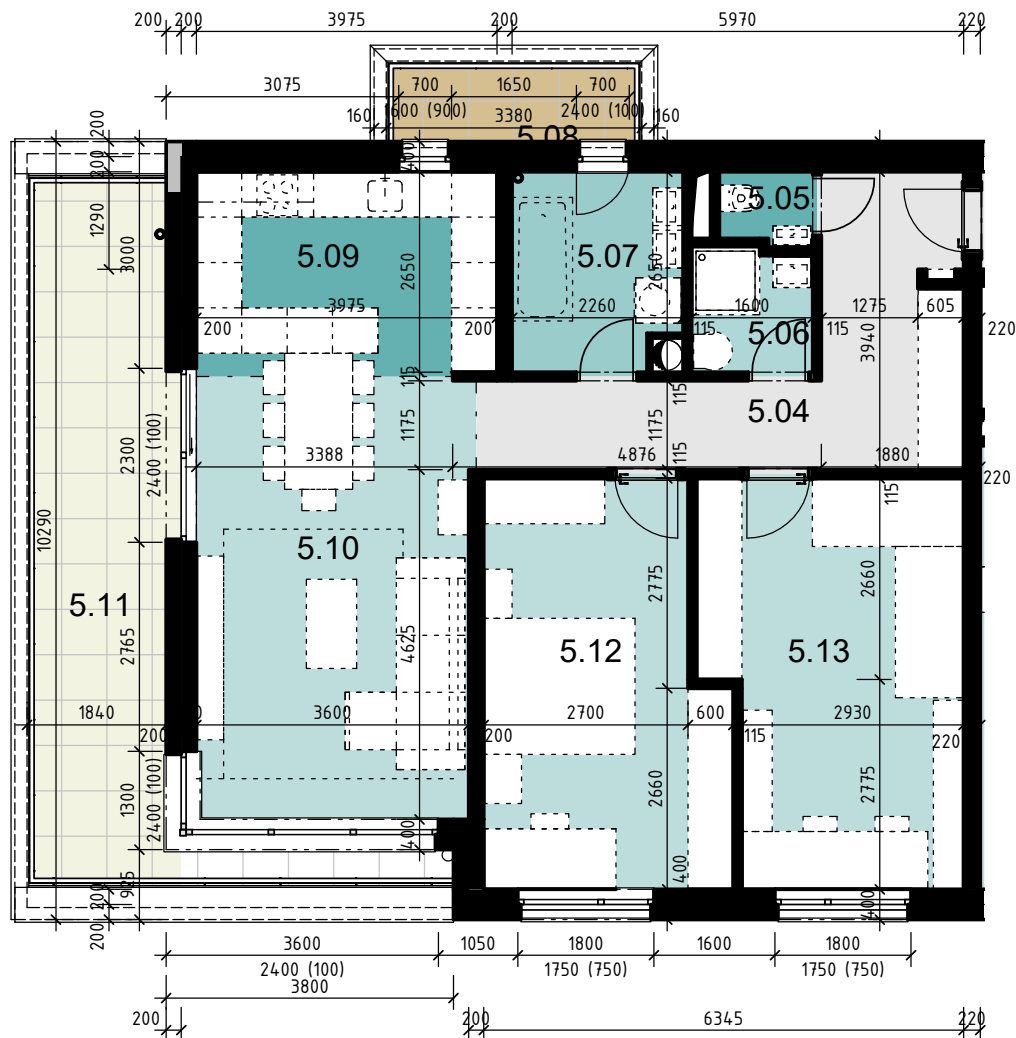

0 1m 2m 3m 4m 5m
Mierka 1:100

Čistá vnútorná plocha aj pod priečkami Čistá vonkajšia plocha balkon-terasa Podlažie Typ apartmánu Počet izieb Označenie apartmánu

91 m2 **24 m2** **5NP** **3 izbový** **3** **5.A**

Poznámka: Plochy sú zaokrúhlené na celé metre smerom nahor.



developer: EK-INVEST s.r.o. Kontakt predaj: 0905 707 135, 0905 707 132

architekt: www.budinsky-partners.sk **Budinsky & Partners**
Architecture studio

NÁZOV STAVBY MIESTO:

"RC - Rača Centrum"
Rača, Bratislava