




RC-Rača

Centrum

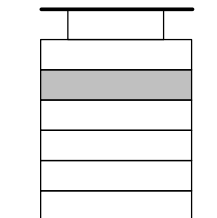



5NP

Apartmán 5.D

č.	miestnosť	plocha
5.25	Predsieň	12.67 m ²
5.26	WC	1.15 m ²
5.27	Kúpeľňa 1	2.57 m ²
5.28	Kúpeľňa 2	5.77 m ²
5.29	Izba	17.52 m ²
5.30	Izba	16.27 m ²
5.32	Kuchyňa	10.73 m ²
5.33	Obývacia izba + jedáleň	21.19 m ²
Apartmán 5D		87.87 m ²

Apartmán 5.D - exteriér

č.	miestnosť	plocha
5.31	Balkón	3.60 m ²
5.34	Terasa	19.08 m ²
Apartmán 5D balkon terasa		22.68 m ²

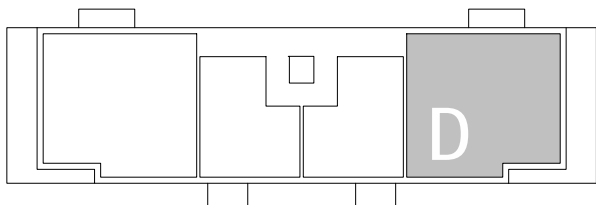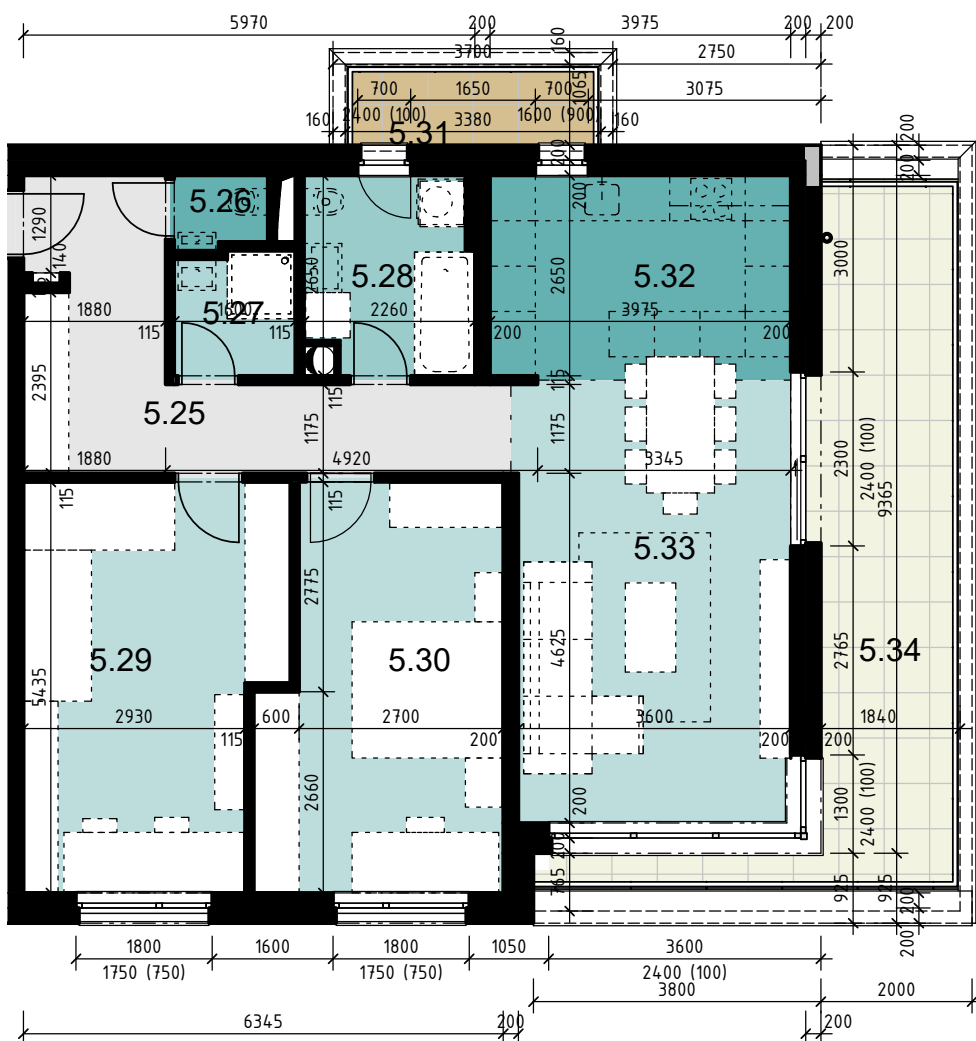

0 1m 2m 3m 4m 5m

Mierka 1:100

Čistá vnútorná plocha aj pod priečkami

Čistá vonkajšia plocha balkon-terasa

Podlažie

Typ apartmánu

Počet izieb

Označenie apartmánu

91 m2

23 m2

5NP

3 izbový

3

5.D

Poznámka: Plochy sú zaokrúhlené na celé metre smerom nahor.



developer: EK-INVEST s.r.o. Kontakt predaj: 0905 707 135, 0905 707 132

architekt: www.budinsky-partners.sk **Budinsky & Partners**

Architecture studio

NÁZOV STAVBY MIESTO:

"RC - Rača Centrum"

Rača, Bratislava