
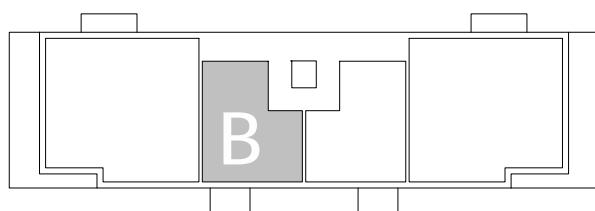


Apartmán 2.B		
č.	miestnosť	plocha
2B.01	Predsieň	3.48 m ²
2B.02	Kuchyňa + obývacia izba	22.44 m ²
2B.03	Izba	13.17 m ²
2B.04	Kúpeľňa, WC	4.30 m ²
Apartmán 2B		43.40 m ²

Apartmán 2.B -exteriér		
č.	miestnosť	plocha
2.19a	Strešná terasa - dláždená	9.47 m ²
Apartmán 2B terasy		9.47 m ²

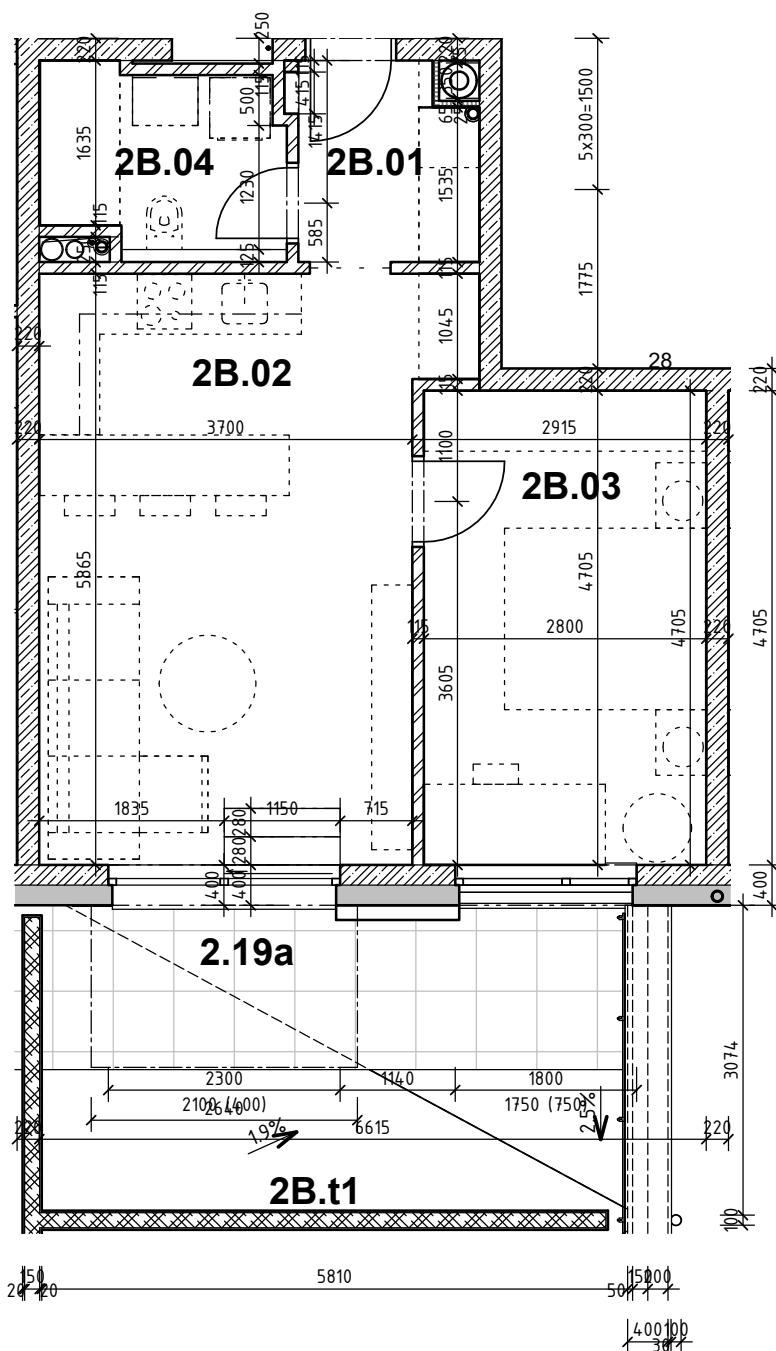

0 1m 2m 3m 4m 5m

Mierka 1:75

Čistá vnútorná plocha aj pod priečkami	Čistá vonkajšia plocha balkon-terasa	Podlažie	Typ apartmánu	Počet izieb	Označenie apartmánu
45 m²	18 m²	2NP	2 izbový	2	2B

Poznámka: Plochy sú zaokrúhlené na celé metre smerom nahor.



developer: EK-INVEST s.r.o. Kontakt predaj: 0905 707 135, 0905 707 132

architekt: www.budinsky-partners.sk **Budinsky & Partners**
Architecture studio

NÁZOV STAVBY MIESTO:

"RC - Rača Centrum"
Rača, Bratislava