






RC-Rača Centrum

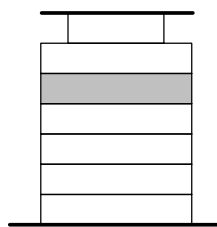

5NP

Apartmán 5.C		
číslo	miestnosť	plocha
5.20	Predsieň	3.48 m ²
5.21	Kúpeľňa, WC	4.30 m ²
5.22	Kuchyňa + obývacia izba	22.44 m ²
5.24	Izba	13.17 m ²
Apartmán 5C		43.40 m ²

Apartmán 5.C - exteriér		
číslo	miestnosť	plocha
5.18	Balkón	5.71 m ²
Apartmán 5B balkon		5.71 m ²

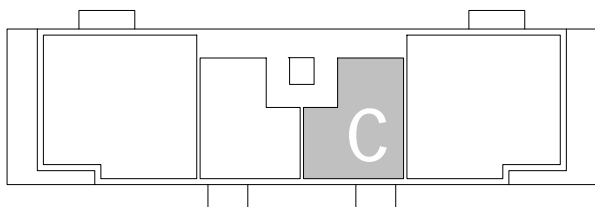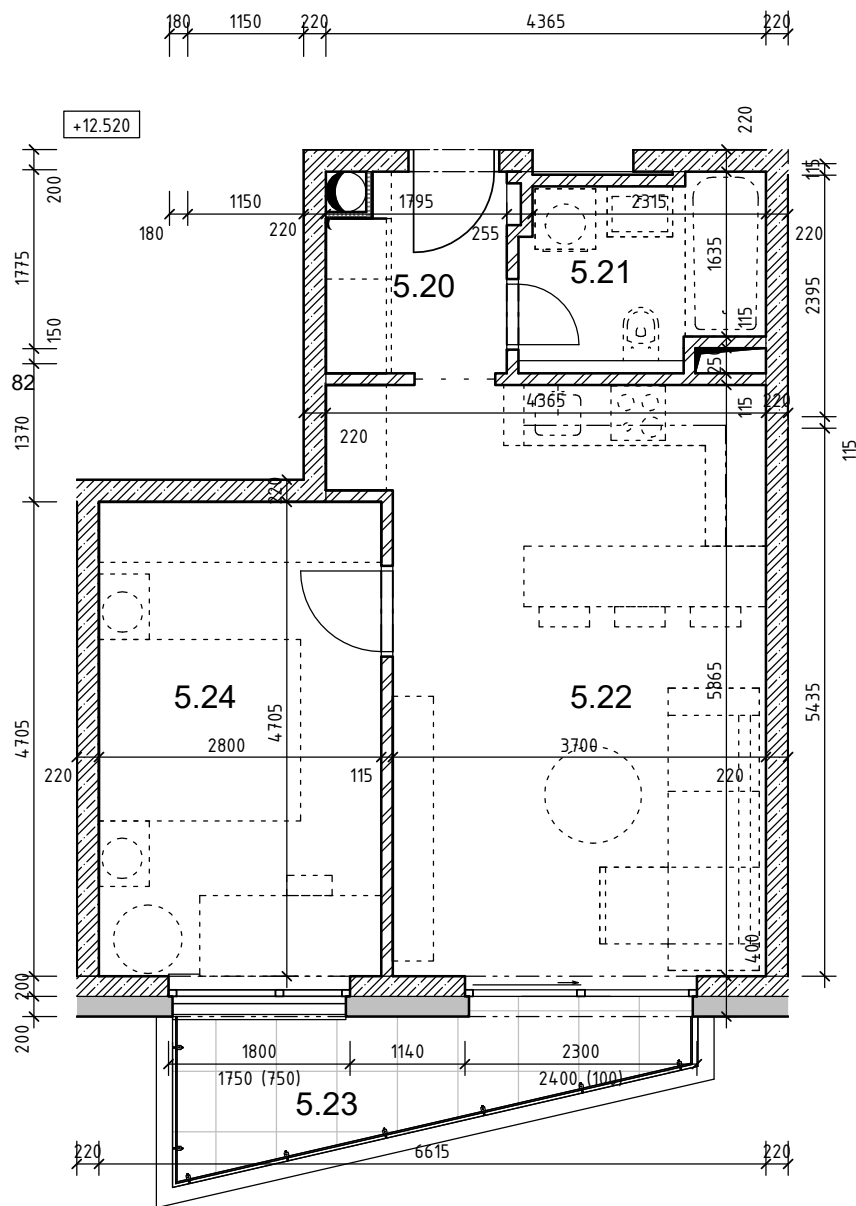

0 1m 2m 3m 4m 5m

Mierka 1:75

Čistá vnútorná plocha aj pod priečkami Čistá vonkajšia plocha balkon-terasa Podlažie Typ apartmánu Počet izieb Označenie apartmánu

45 m²

6 m²

5NP

2 izbový

2

5.C

Poznámka: Plochy sú zaokrúhlené na celé metre smerom nahor.



developer: EK-INVEST s.r.o. Kontakt predaj: 0905 707 135, 0905 707 132

architekt: www.budinsky-partners.sk **Budinsky & Partners**
Architecture studio

NÁZOV STAVBY MIESTO:

"RC - Rača Centrum"
Rača, Bratislava