




# RC-Rača Centrum

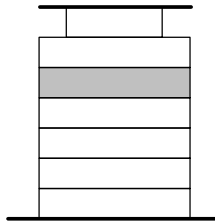

5NP

## Apartmán 5.D



č.	miestnosť	plocha
5.25	Predsieň	12.67 m <sup>2</sup>
5.26	WC	1.15 m <sup>2</sup>
5.27	Kúpeľňa 1	2.57 m <sup>2</sup>
5.28	Kúpeľňa 2	5.77 m <sup>2</sup>
5.29	Izba	17.52 m <sup>2</sup>
5.30	Izba	16.27 m <sup>2</sup>
5.32	Kuchyňa	10.73 m <sup>2</sup>
5.33	Obývací izba + jedáleň	21.19 m <sup>2</sup>

Apartmán 5D 87.87 m<sup>2</sup>

## Apartmán 5.D - exteriér

č.	miestnosť	plocha
5.31	Balkón	3.60 m <sup>2</sup>
5.34	Terasa	19.08 m <sup>2</sup>

Apartmán 5D balkon terasa 22.68 m<sup>2</sup>

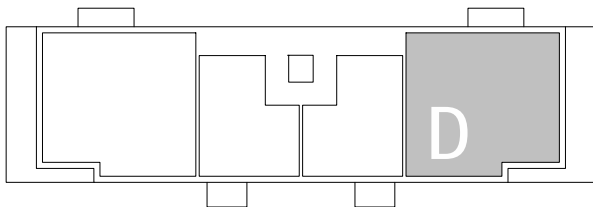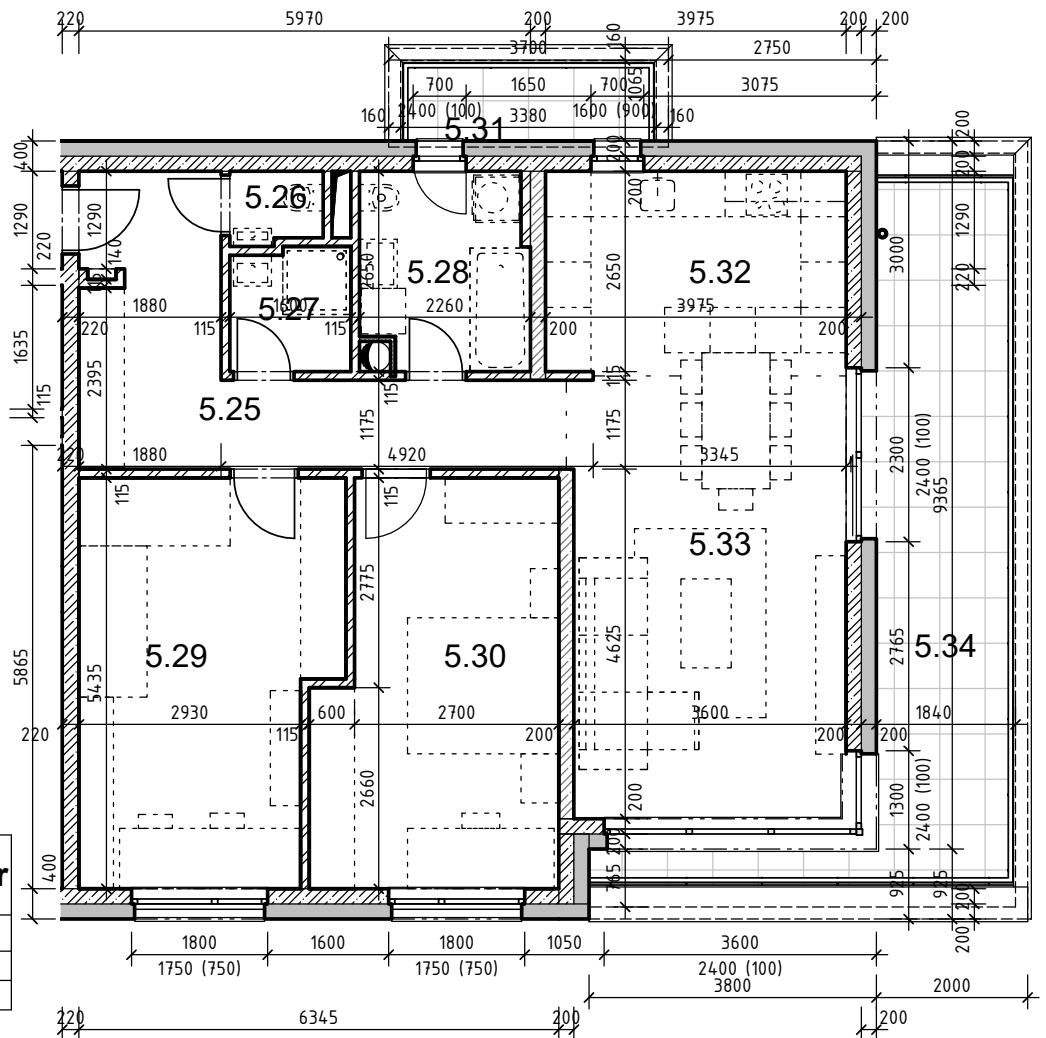

0 1m 2m 3m 4m 5m

Mierka 1:100

Čistá vnútorná plocha aj pod priečkami	Čistá vonkajšia plocha balkon-terasa	Podlažie	Typ apartmánu	Počet izieb	Označenie apartmánu
<b>91 m<sup>2</sup></b>	<b>23 m<sup>2</sup></b>	<b>5NP</b>	<b>3 izbový</b>	<b>3</b>	<b>5.D</b>

Poznámka: Plochy sú zaokrúhlené na celé metre smerom nahor.



developer: EK-INVEST s.r.o. Kontakt predaj: 0905 707 135, 0905 707 132

architekt: www.budinsky-partners.sk **Budinsky & Partners**  
Architecture studio

NÁZOV STAVBY MIESTO:

**"RC - Rača Centrum"**  
**Rača, Bratislava**