






RC-Rača Centrum

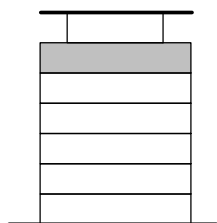

6NP

Apartmán 6.A		
č.	miestnosť	plocha
6.04	Predsieň	12.67 m ²
6.05	WC	1.15 m ²
6.06	Kúpeľňa 1	2.57 m ²
6.07	Kúpeľňa 2	5.74 m ²
6.09	Kuchyňa	10.73 m ²
6.10	Obyvacia izba + jedáleň	21.19 m ²
6.12	Izba	16.27 m ²
6.13	Izba	17.52 m ²
Apartmán 6A		87.85 m ²

Apartmán 6.A - exteriér		
č.	miestnosť	plocha
6.08	Balkón	3.60 m ²
6.11	Terasa	20.47 m ²
Apartmán 6A balkon terasa		24.07 m ²

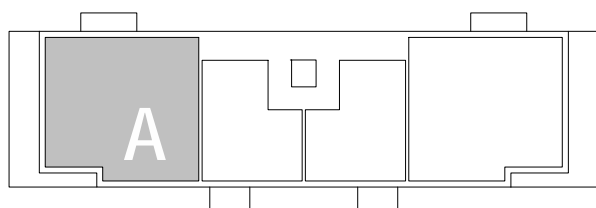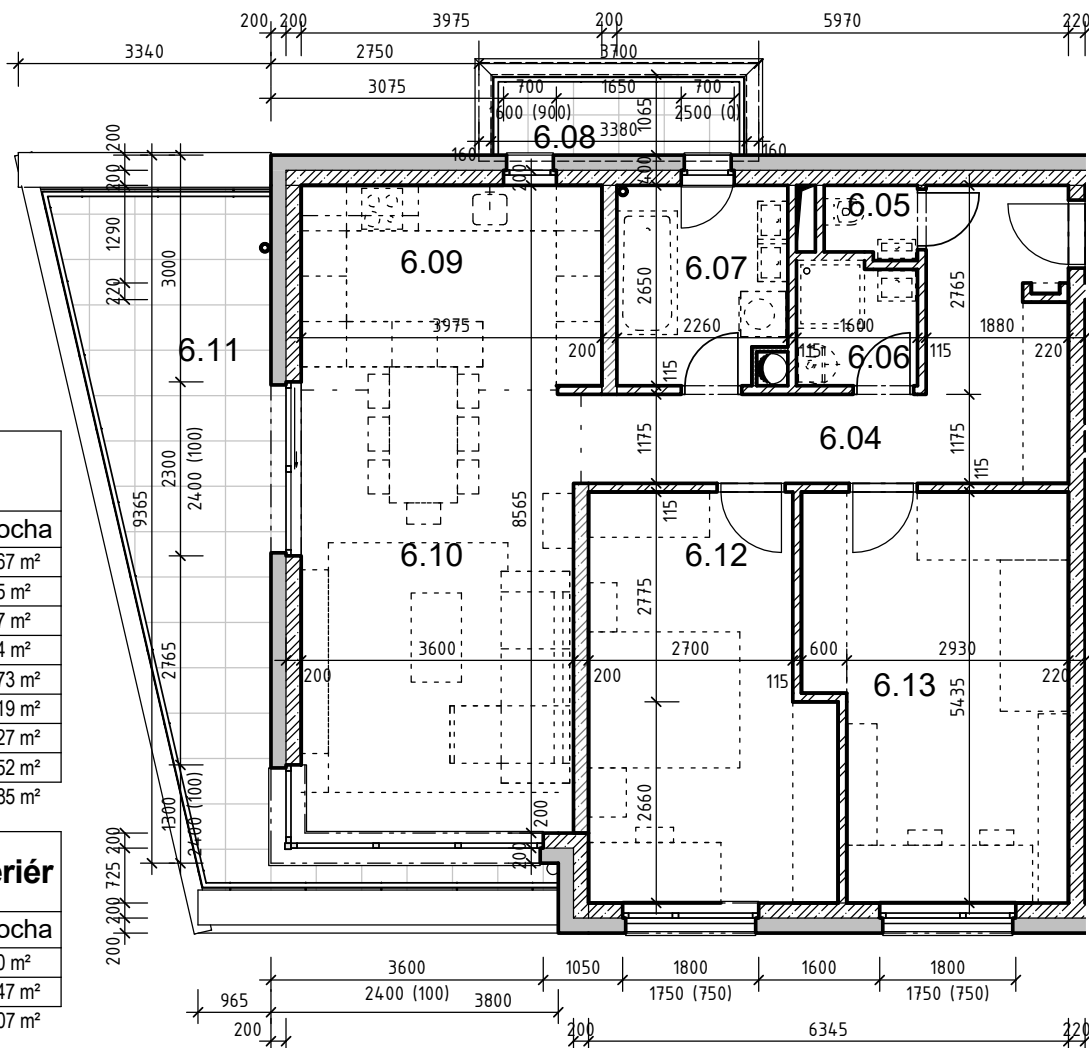

0 1m 2m 3m 4m 5m

Mierka 1:100

Čistá vnútorná plocha aj pod priečkami	Čistá vonkajšia plocha balkon-terasa	Podlažie	Typ apartmánu	Počet izieb	Označenie apartmánu
91 m²	24 m²	6NP	3 izbový	3	6.A

Poznámka: Plochy sú zaokrúhlené na celé metre smerom nahor.



developer: EK-INVEST s.r.o. Kontakt predaj: 0905 707 135, 0905 707 132

architekt: www.budinsky-partners.sk **Budinsky & Partners**
Architecture studio

NÁZOV STAVBY MIESTO:

"RC - Rača Centrum"
Rača, Bratislava