
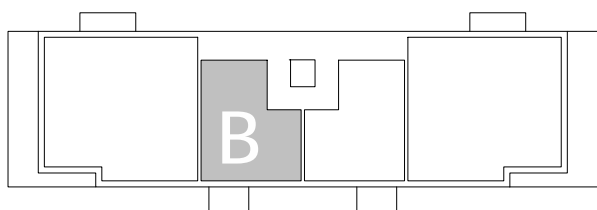


6NP

Apartmán 6.B		
číslo	miestnosť	plocha
6.15	Predsieň	3.48 m ²
6.16	Kúpeľňa, WC	4.30 m ²
6.17	Kuchyňa + obývací izba	22.44 m ²
6.19	Izba	13.17 m ²
Apartmán 6B		43.40 m ²

Apartmán 6.B - exteriér		
číslo	miestnosť	plocha
6.18	Balkón	5.71 m ²
Apartmán 6B balkon		5.71 m ²

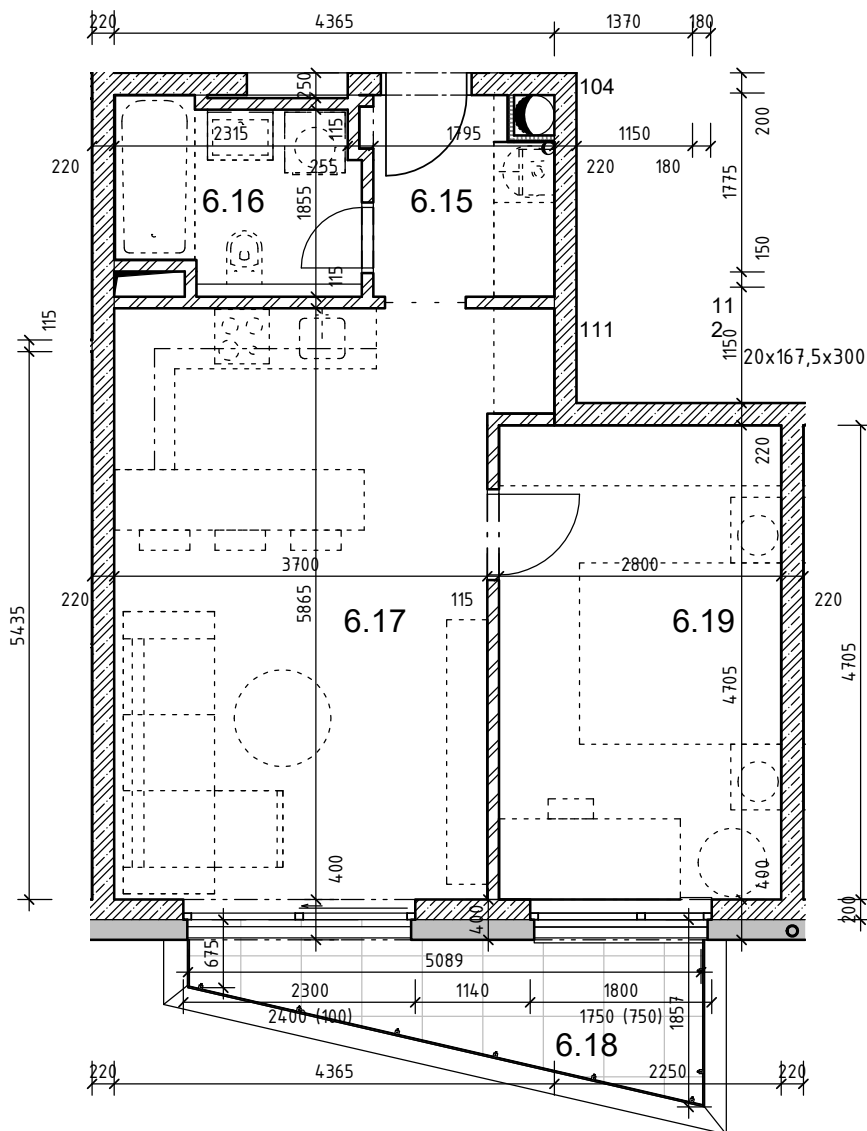

0 1m 2m 3m 4m 5m

Mierka 1:75

Čistá vnútorná plocha aj pod priečkami Čistá vonkajšia plocha balkon-terasa Podlažie Typ apartmánu Počet izieb Označenie apartmánu

45 m²

6 m²

6NP

2 izbový

2

6.B

Poznámka: Plochy sú zaokrúhlené na celé metre smerom nahor.



developer: EK-INVEST s.r.o. Kontakt predaj: 0905 707 135, 0905 707 132

architekt: www.budinsky-partners.sk **Budinsky & Partners**
Architecture studio

NÁZOV STAVBY MIESTO:

"RC - Rača Centrum"
Rača, Bratislava