
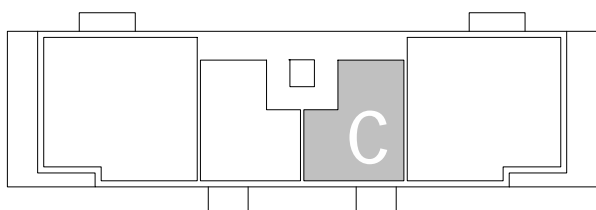


Apartmán 6.C		
číslo	miestnosť	plocha
6.20	Predsieň	3.48 m ²
6.21	Kúpeľňa, WC	4.30 m ²
6.22	Kuchyňa + obývacia izba	22.44 m ²
6.24	Izba	13.17 m ²
Apartmán 6C		43.40 m ²

Apartmán 6.C - exteriér		
číslo	miestnosť	plocha
6.23	Balkón	5.71 m ²
Apartmán 6C balkón		5.71 m ²

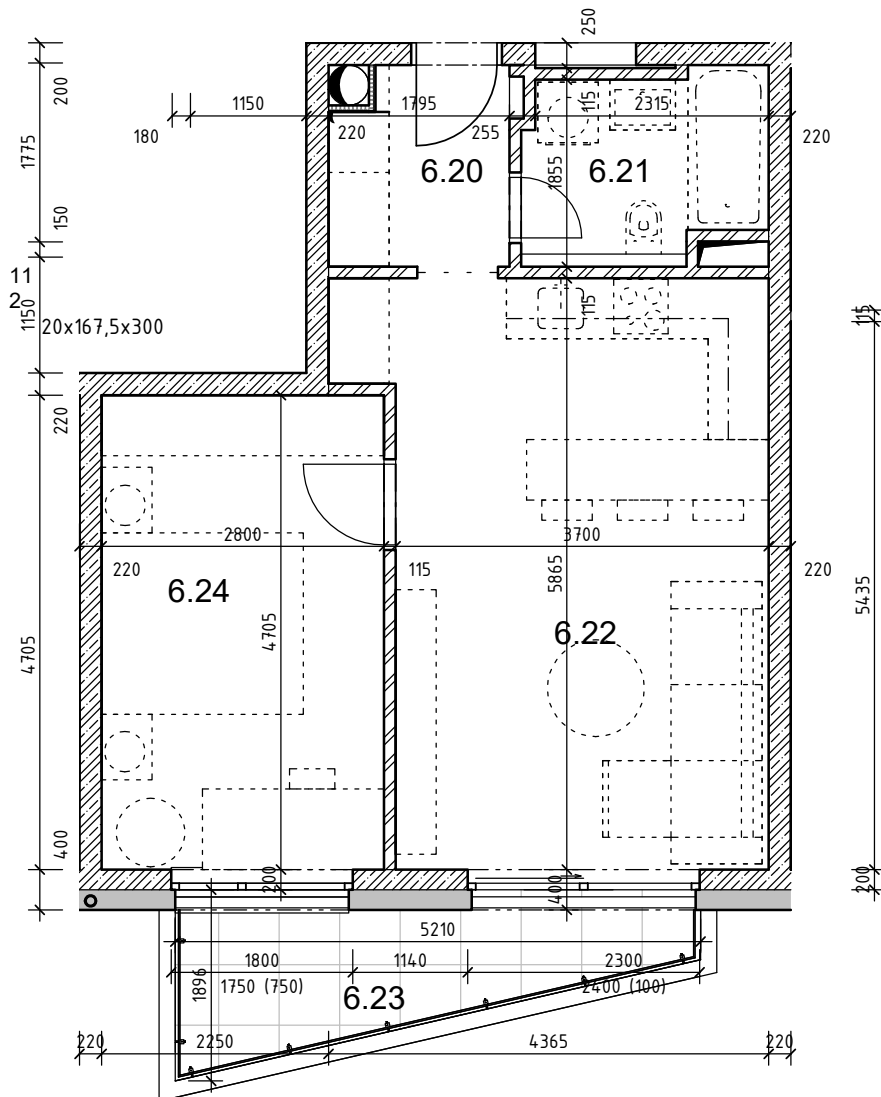

0 1m 2m 3m 4m 5m

Mierka 1:75

Čistá vnútorná plocha aj pod priečkami	Čistá vonkajšia plocha balkon-terasa	Podlažie	Typ apartmánu	Počet izieb	Označenie apartmánu
45 m²	6 m²	6NP	2 izbový	2	6.C

Poznámka: Plochy sú zaokrúhlené na celé metre smerom nahor.



developer: EK-INVEST s.r.o. Kontakt predaj: 0905 707 135, 0905 707 132

architekt: www.budinsky-partners.sk **Budinsky & Partners**
Architecture studio

NÁZOV STAVBY MIESTO:

"RC - Rača Centrum"
Rača, Bratislava