

8


7

6

A

B

D

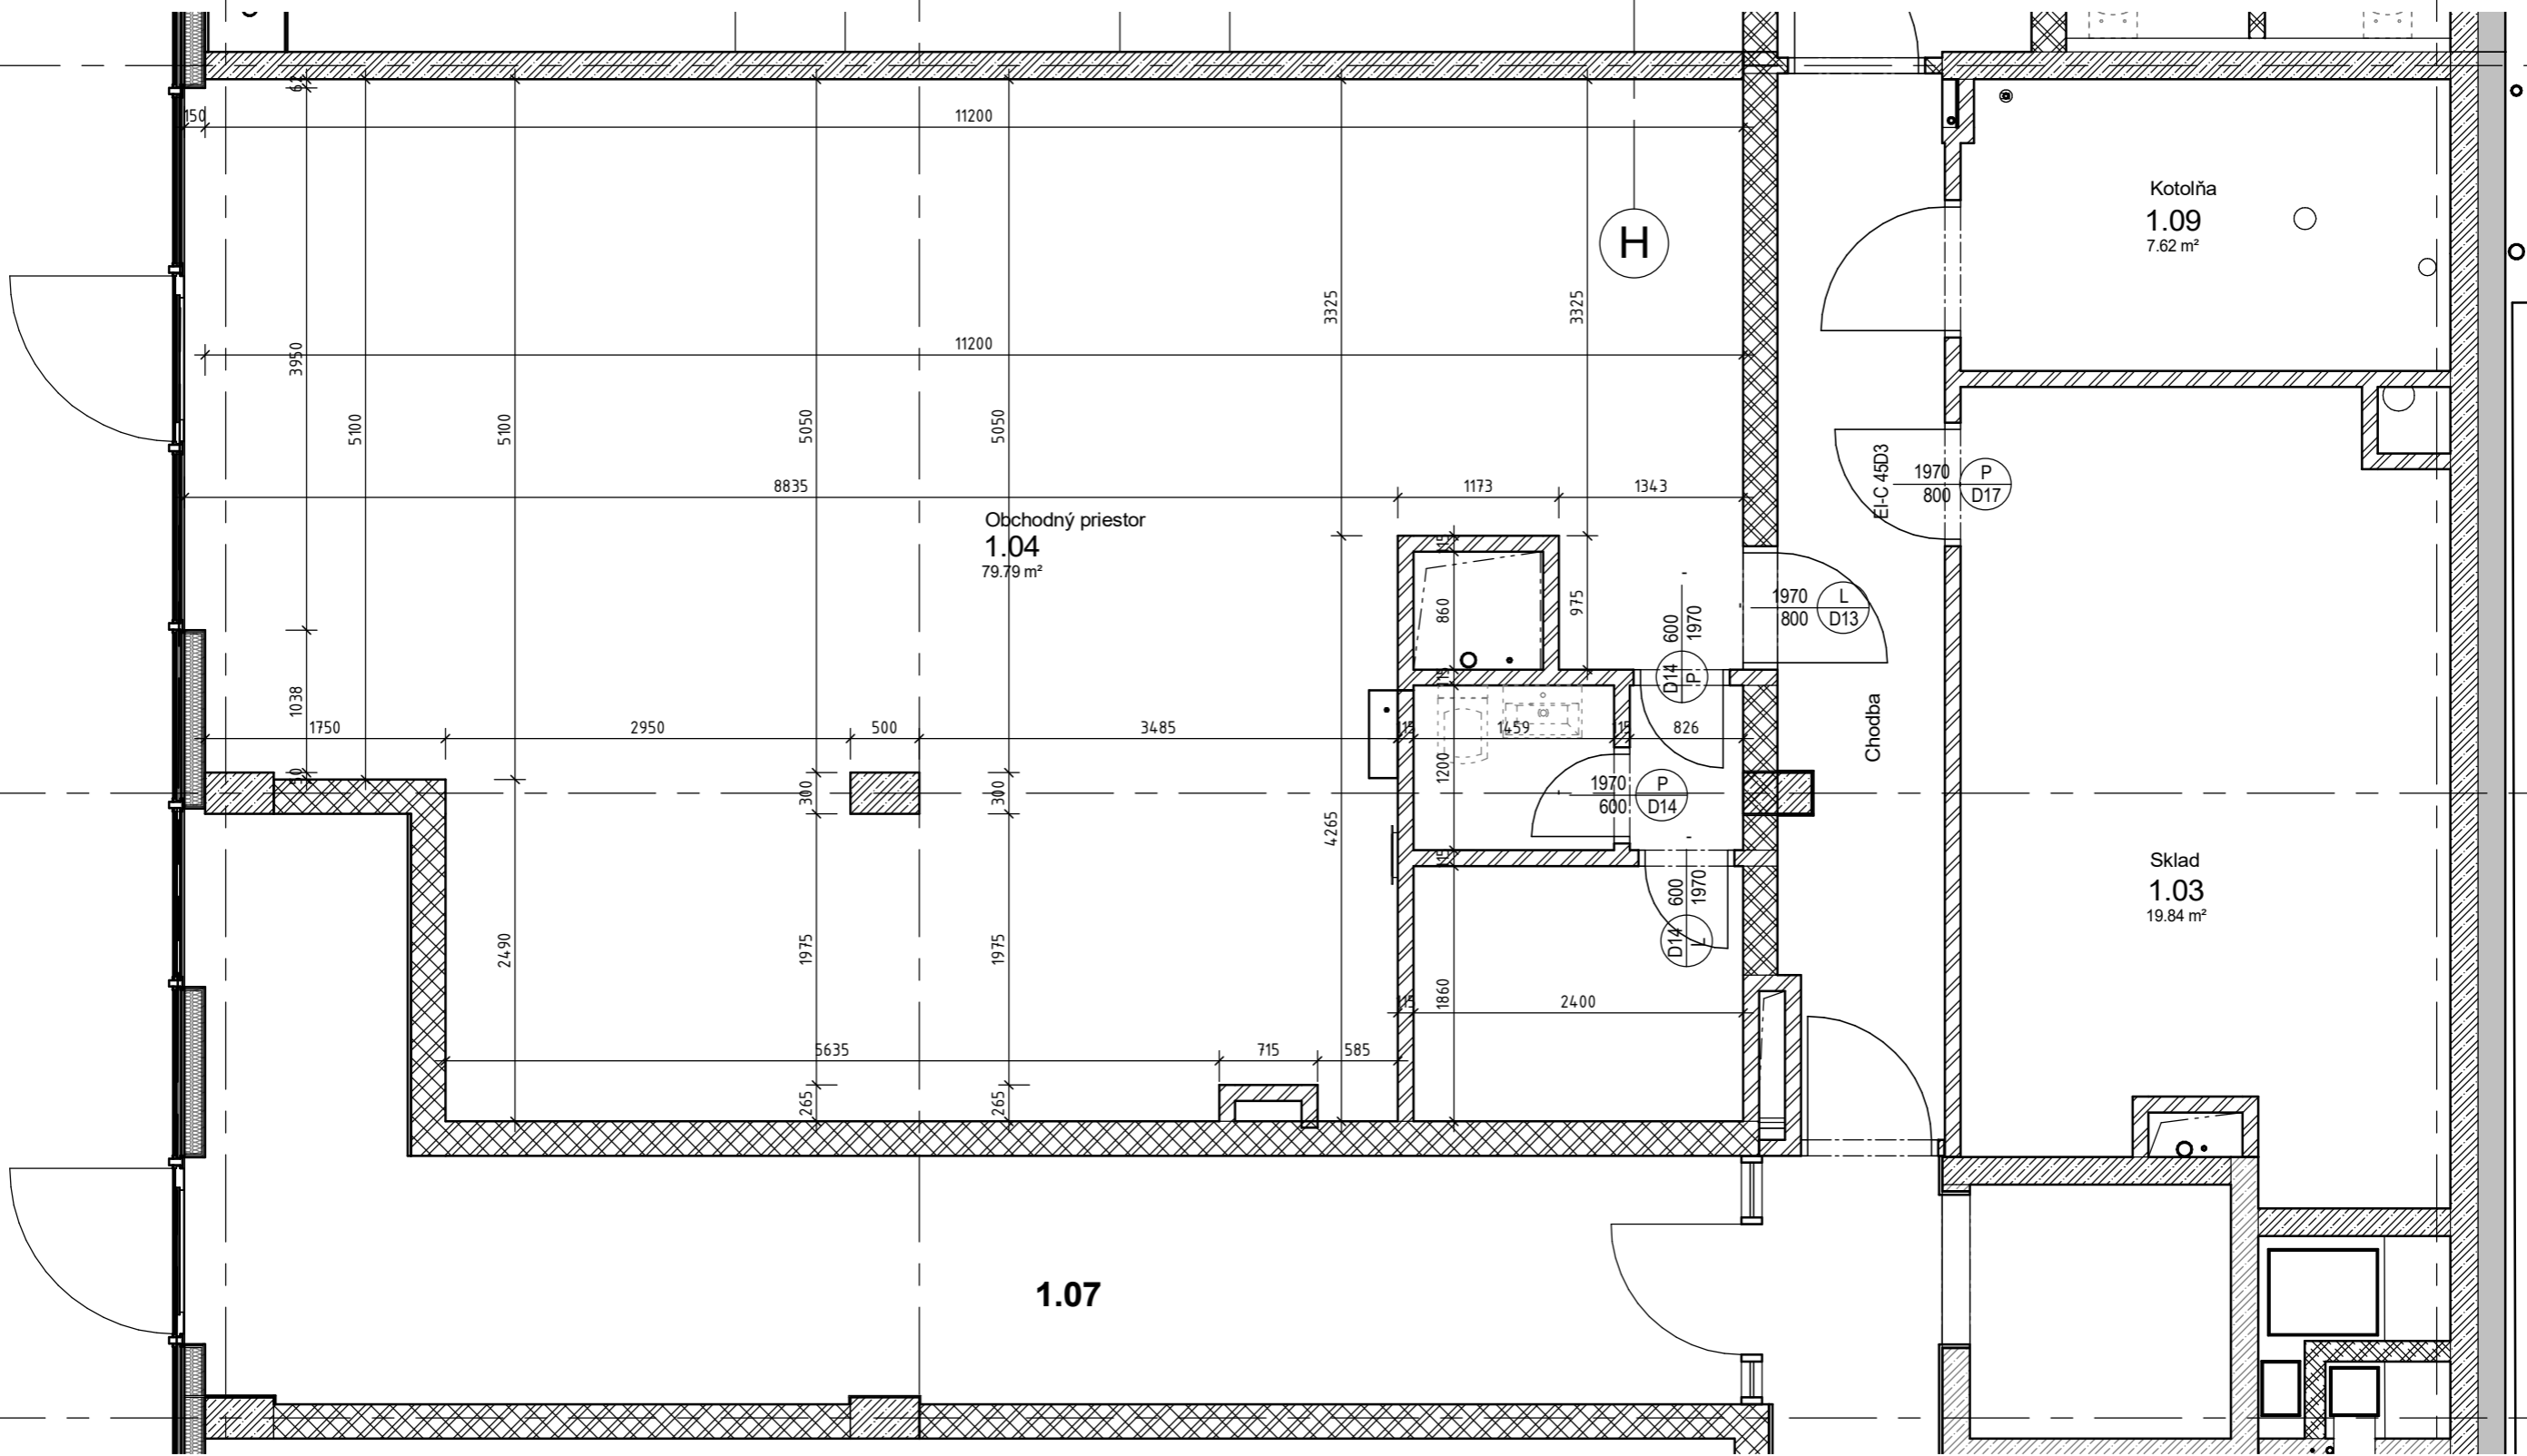

Obchodný priestor.... 79,79m2  
 Sklad..... 19,84 m2  
 SPOLU..... 99,63m2

Poznámka: Plocha obchodného priestoru 1.04 = 79,79m2 je v rátane sociálneho zázemia

AUTOR PROJEKTU Ing.arch. Mária Budinský	ZODP. PROJEKTANT Ing.arch. Mária Budinský	VYPRACOVAL Ing. Andrej Pálinkás	<b>Budinsky &amp; Partners</b> Architecture studio Haburska 10, 821 01 Bratislava, Slovakia mobil: 0903 465 151, e-mail: budinsky@budinsky-partners.sk
INVESTOR: EK- Invest s.r.o.			
NÁZOV STAVBY, MIESTO: <b>"RC - Rača Centrum"</b> Polyfunkčný objekt Detvianska 23, Bratislava			DÁTUM 06/2018
OBSAH VÝKRESU: <b>Obchodné priestory 1.04</b>			STUPEŇ DRP
			MIERKA As indicated
			ČÍSLO C_01