



3NP

Apartmán 3.B

| číslo | miestnosť | plocha |
|-------------|----------------------------------|----------------------|
| 3B.01 | Vstup šatník | 3.48 m ² |
| 3B.02 | Obývacia izba jedáleň kuchyňa | 22.44 m ² |
| 3B.03 | Spáľňa | 13.17 m ² |
| 3B.04 | Kúpeľňa | 4.30 m ² |
| Apartmán 3B | | 43.40 m ² |

Apartmán 3.B - exteriér

| číslo | miestnosť | plocha |
|--------------------|-----------|---------------------|
| 3B.b1 | Balkón | 5.71 m ² |
| Apartmán 3B balkón | | 5.71 m ² |

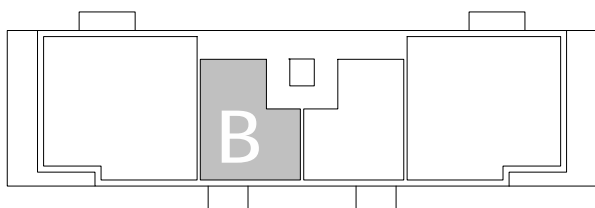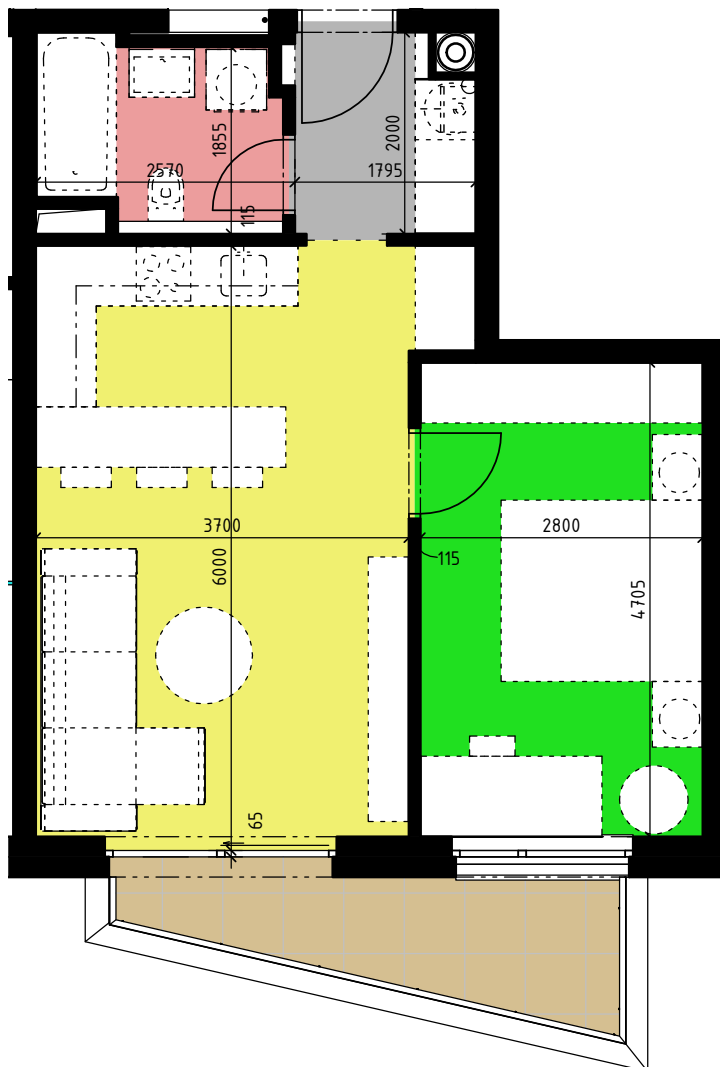

0 1m 2m 3m 4m 5m

Mierka 1:75

Čistá vnútorná plocha aj pod priečkami Čistá vonkajšia plocha balkon-terasa Podlažie Typ apartmánu Počet izieb Označenie apartmánu

45 m²

6m²

3NP

2 izbový

2

3B

Poznámka: Plochy sú zaokrúhlené na celé metre smerom nahor.



developer: EK-INVEST s.r.o. Kontakt predaj: 0905 707 135, 0905 707 132

NÁZOV STAVBY MIESTO:

"RC - Rača Centrum"
Rača, Bratislava