
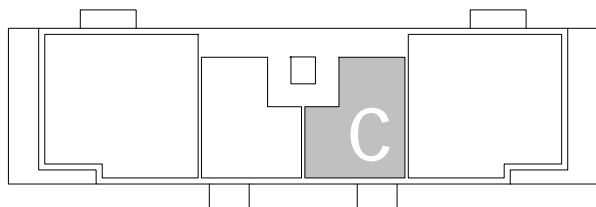


Apartmán 3.C		
číslo	miestnosť	plocha
3C.01	Vstup šatník	3.48 m <sup>2</sup>
3C.02	Obývacia izba jedáleň kuchyňa	22.44 m <sup>2</sup>
3C.03	Spáľňa	13.17 m <sup>2</sup>
3C.04	Kúpeľňa	4.30 m <sup>2</sup>
Apartmán 3C		43.40 m <sup>2</sup>

Apartmán 3.C - exteriér		
číslo	miestnosť	plocha
3C.b1	Balkón	5.71 m <sup>2</sup>
Apartmán 3C balkon		5.71 m <sup>2</sup>

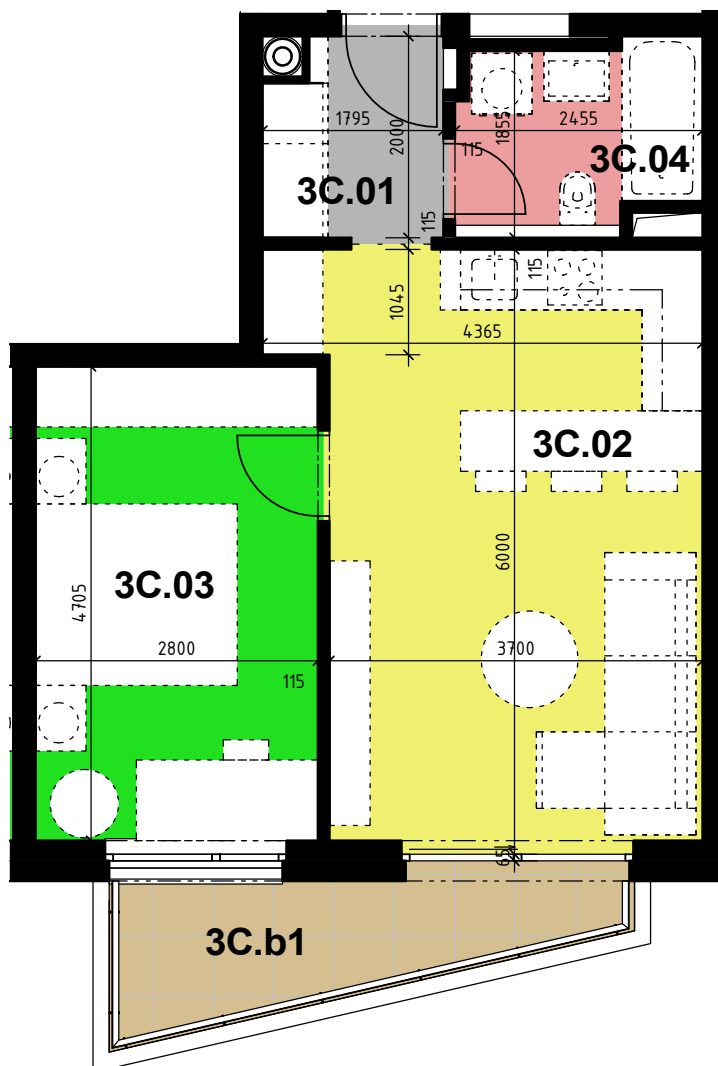

Mierka 1:75

Čistá vnútorná plocha aj pod priečkami	Čistá vonkajšia plocha balkon-terasa	Podlažie	Typ apartmánu	Počet izieb	Označenie apartmánu
<b>45 m<sup>2</sup></b>	<b>6 m<sup>2</sup></b>	<b>3NP</b>	<b>2 izbový</b>	<b>2</b>	<b>3.C</b>

Poznámka: Plochy sú zaokrúhlené na celé metre smerom nahor.



developer: EK-INVEST s.r.o. Kontakt predaj: 0905 707 135, 0905 707 132

NÁZOV STAVBY MIESTO:

**"RC - Rača Centrum"**  
Rača, Bratislava