



3NP

Apartmán 3.C

číslo	miestnosť	plocha
3C.01	Vstup šatník	3.48 m ²
3C.02	Obývacia izba jedáleň kuchyňa	22.44 m ²
3C.03	Spálňa	13.17 m ²
3C.04	Kúpeľňa	4.30 m ²
Apartmán 3C		43.40 m ²

Apartmán 3.C - exteriér

číslo	miestnosť	plocha
3C.b1	Balkón	5.71 m ²
Apartmán 3C balkón		5.71 m ²

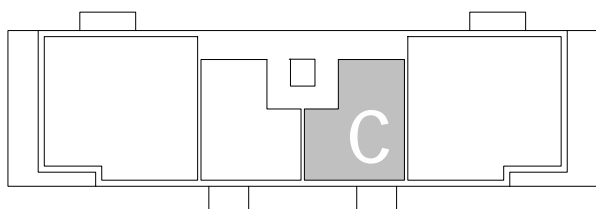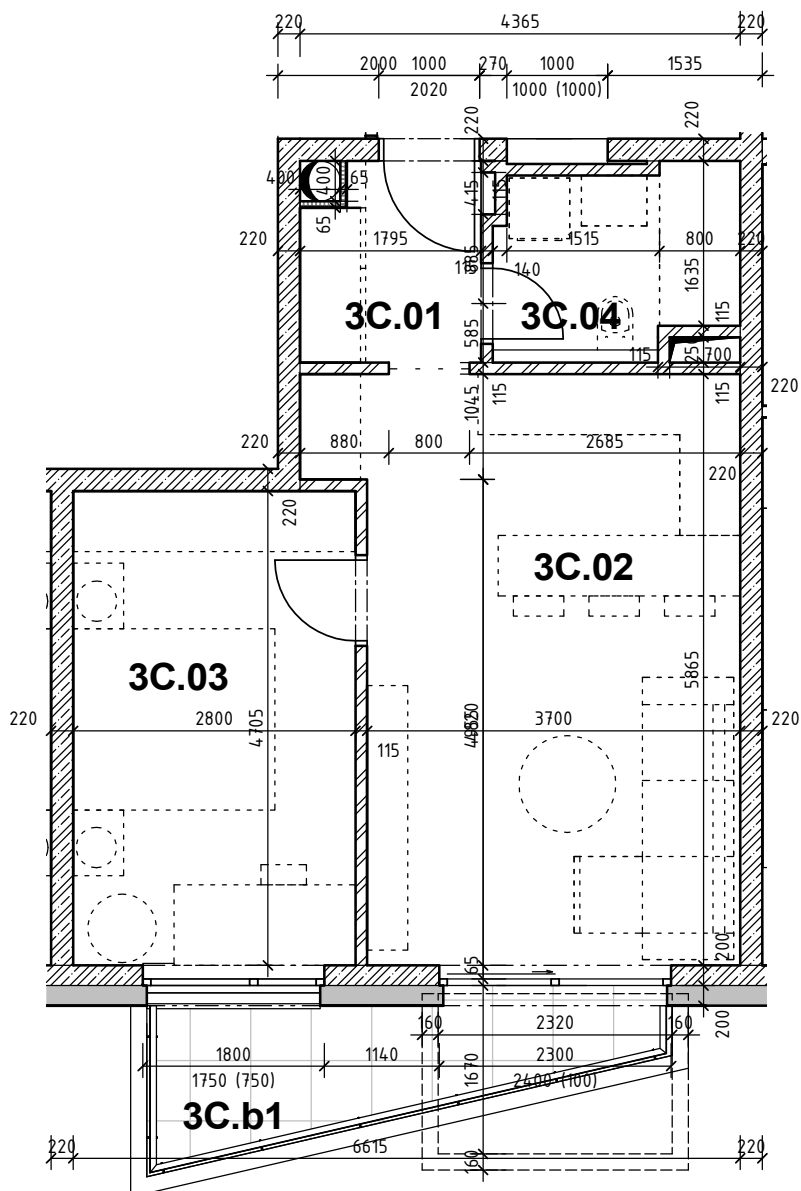

Mierka 1:75

Čistá vnútorná plocha aj pod priečkami	Čistá vonkajšia plocha balkon-terasa	Podlažie	Typ apartmánu	Počet izieb	Označenie apartmánu
45 m²	6 m²	3NP	2 izbový	2	3.C

Poznámka: Plochy sú zaokrúhlené na celé metre smerom nahor.



developer: EK-INVEST s.r.o. Kontakt predaj: 0905 707 135, 0905 707 132

NÁZOV STAVBY MIESTO:

"RC - Rača Centrum"
Rača, Bratislava