




RC-Rača

Centrum

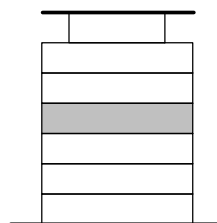

4NP

Apartmán 4.A



č.	miestnosť	plocha
4A.01	Predsieň	12.67 m ²
4A.02	Obytná izba + jedáleň	21.19 m ²
4A.03	Kuchyňa	10.73 m ²
4A.04	Izba	16.27 m ²
4A.05	Izba	17.52 m ²
4A.06	WC	1.15 m ²
4A.07	Kúpeľňa 1	2.57 m ²
4A.08	Kúpeľňa 2	5.74 m ²

Apartmán 4A 87.85 m²

Apartmán 4.A -..

č.	miestnosť	plocha
4A.b1	Terasa	19.93 m ²
4A.b2	Balkón	3.60 m ²

Apartmán 4A balkon terasa 23.53 m²

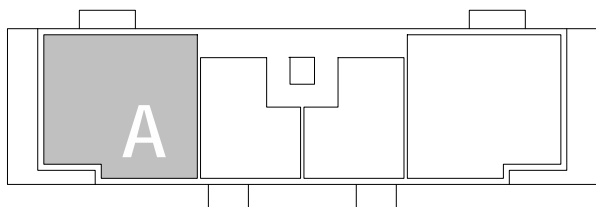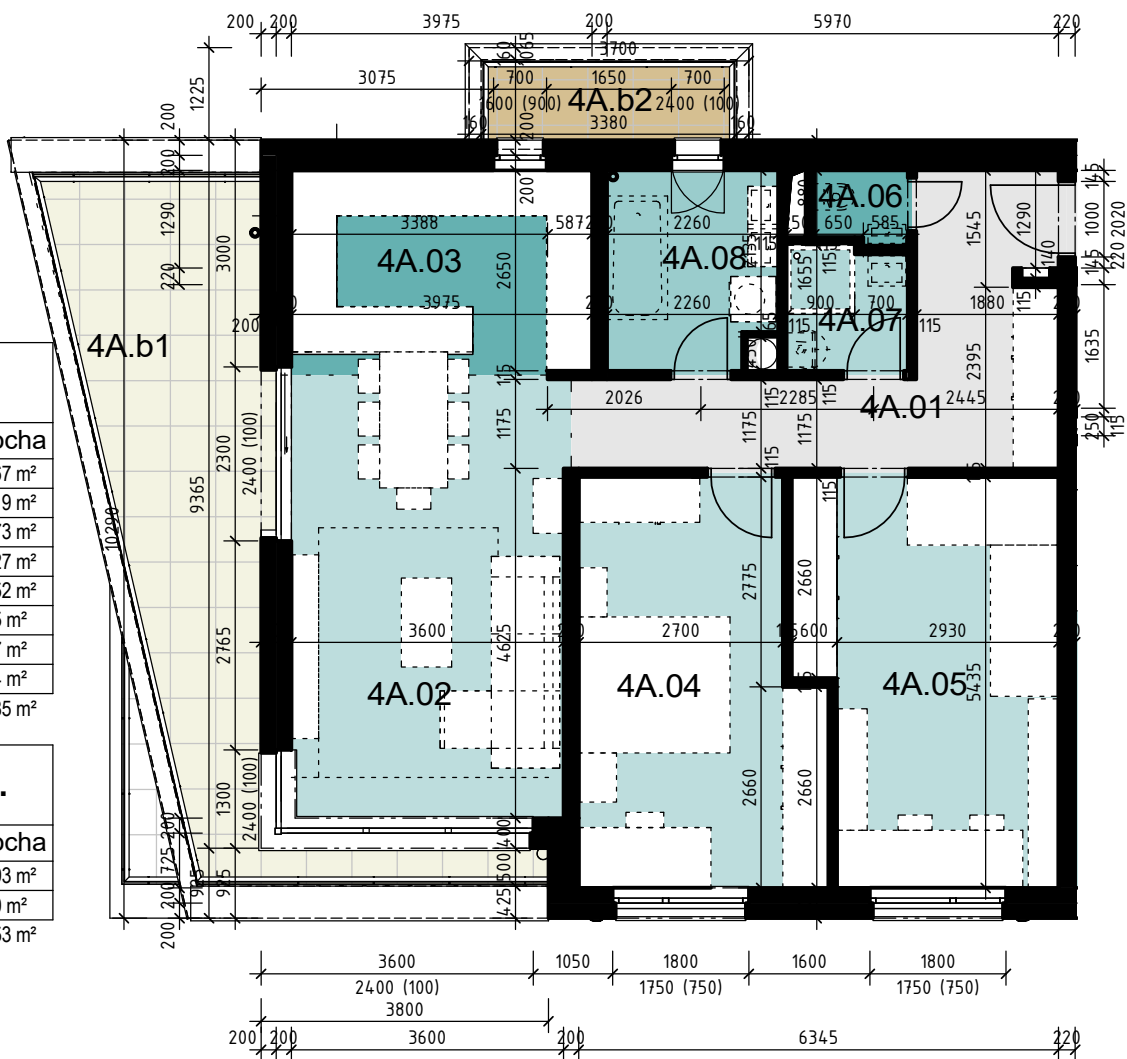

0 1m 2m 3m 4m 5m

Mierka 1:100

Čistá vnútorná plocha aj pod priečkami

Čistá vonkajšia plocha balkon-terasa

Podlažie

Typ apartmánu

Počet izieb

Označenie apartmánu

91 m²

24 m²

4NP

3 izbový

3

4.A

Poznámka: Plochy sú zaokrúhlené na celé metre smerom nahor.



developer: EK-INVEST s.r.o. Kontakt predaj: 0905 707 135, 0905 707 132

NÁZOV STAVBY MIESTO:

"RC - Rača Centrum"

Rača, Bratislava