
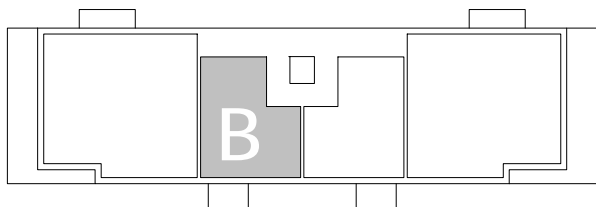


4NP

Apartmán 4.B		
číslo	miestnosť	plocha
4B.01	Predsieň	3.48 m ²
4B.02	Kuchyňa + obývacia izba	22.44 m ²
4B.03	Izba	13.17 m ²
4B.04	Kúpeľňa, WC	4.30 m ²
Apartmán 4B		43.40 m ²

Apartmán 4.B - exteriér		
číslo	miestnosť	plocha
4B.b1	Balkón	5.65 m ²
Apartmán 4B balkón		5.65 m ²

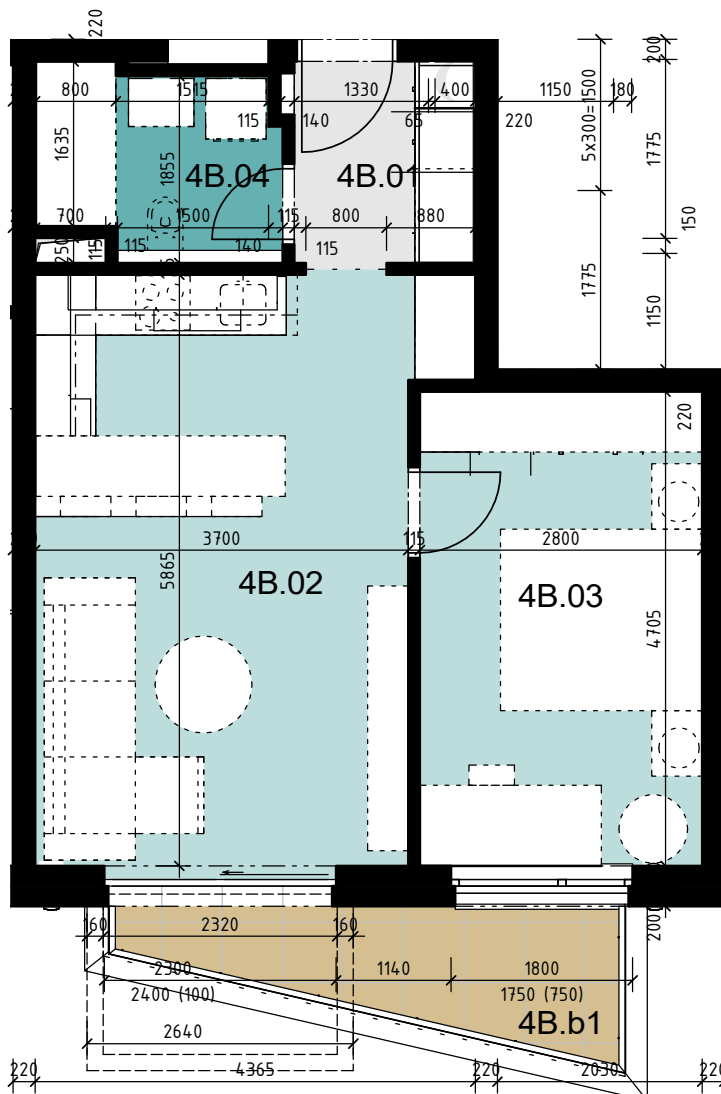

0 1m 2m 3m 4m 5m

Mierka 1:75

Čistá vnútorná plocha aj pod priečkami	Čistá vonkajšia plocha balkon-terasa	Podlažie	Typ apartmánu	Počet izieb	Označenie apartmánu
45 m²	6m²	4NP	2 izbový	2	4.B

Poznámka: Plochy sú zaokrúhlené na celé metre smerom nahor.



developer: EK-INVEST s.r.o. Kontakt predaj: 0905 707 135, 0905 707 132

NÁZOV STAVBY MIESTO:

"RC - Rača Centrum"
Rača, Bratislava