



**4NP**

### Apartmán 4.C

číslo	miestnosť	plocha
4C.01	Predsieň	3.48 m <sup>2</sup>
4C.02	Kuchyňa + obývacia izba	22.44 m <sup>2</sup>
4C.03	Izba	13.17 m <sup>2</sup>
4C.04	Kúpeľňa, WC	4.30 m <sup>2</sup>
Apartmán 4C		43.40 m <sup>2</sup>

### Apartmán 4.C - exteriér

číslo	miestnosť	plocha
4C.b1	Balkón	5.65 m <sup>2</sup>
Apartmán 4C balkon		5.65 m <sup>2</sup>

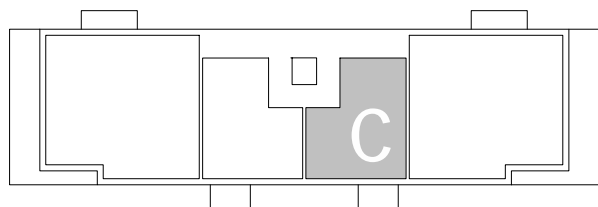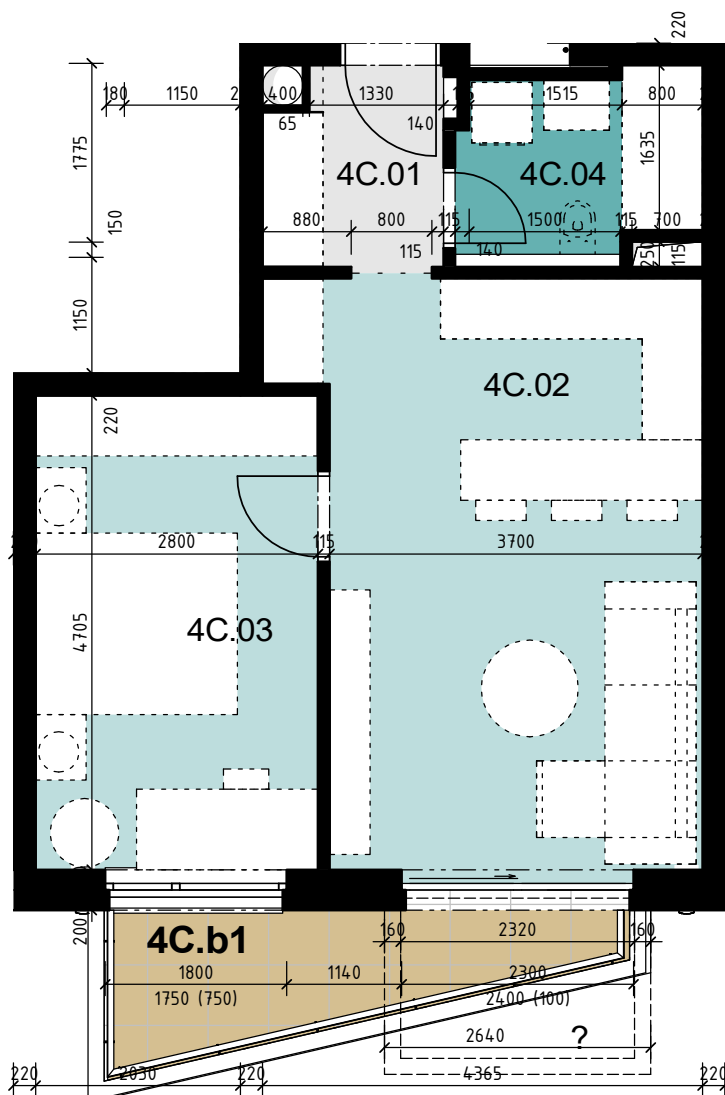

0 1m 2m 3m 4m 5m

Mierka 1:75

Čistá vnútorná plocha aj pod priečkami	Čistá vonkajšia plocha balkon-terasa	Podlažie	Typ apartmánu	Počet izieb	Označenie apartmánu
<b>45 m<sup>2</sup></b>	<b>6 m<sup>2</sup></b>	<b>4NP</b>	<b>2 izbový</b>	<b>2</b>	<b>4.C</b>

Poznámka: Plochy sú zaokrúhlené na celé metre smerom nahor.



developer: EK-INVEST s.r.o. Kontakt predaj: 0905 707 135, 0905 707 132

NÁZOV STAVBY MIESTO:

**"RC - Rača Centrum"**  
Rača, Bratislava