



5NP

Apartmán 5.A

č.	miestnosť	plocha
5A.01	Predsieň	12.67 m ²
5A.02	Obývacia izba + jedáleň	21.19 m ²
5A.03	Kuchyňa	10.73 m ²
5A.04	Izba	16.27 m ²
5A.05	Izba	17.52 m ²
5A.05	WC	1.15 m ²
5A.06	Kúpeľňa 1	2.57 m ²
5A.07	Kúpeľňa 2	5.74 m ²
Apartmán 5A		87.85 m ²

Apartmán 5.A - ...

č.	miestnosť	plocha
5A.b1	Balkón	3.60 m ²
5A.b2	Terasa	17.28 m ²
Apartmán 5A balkon		20.88 m ²

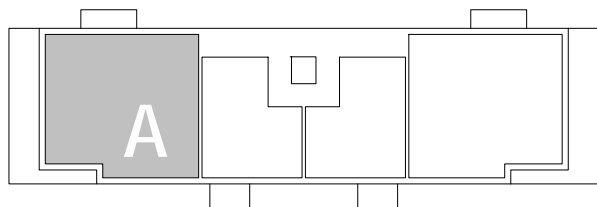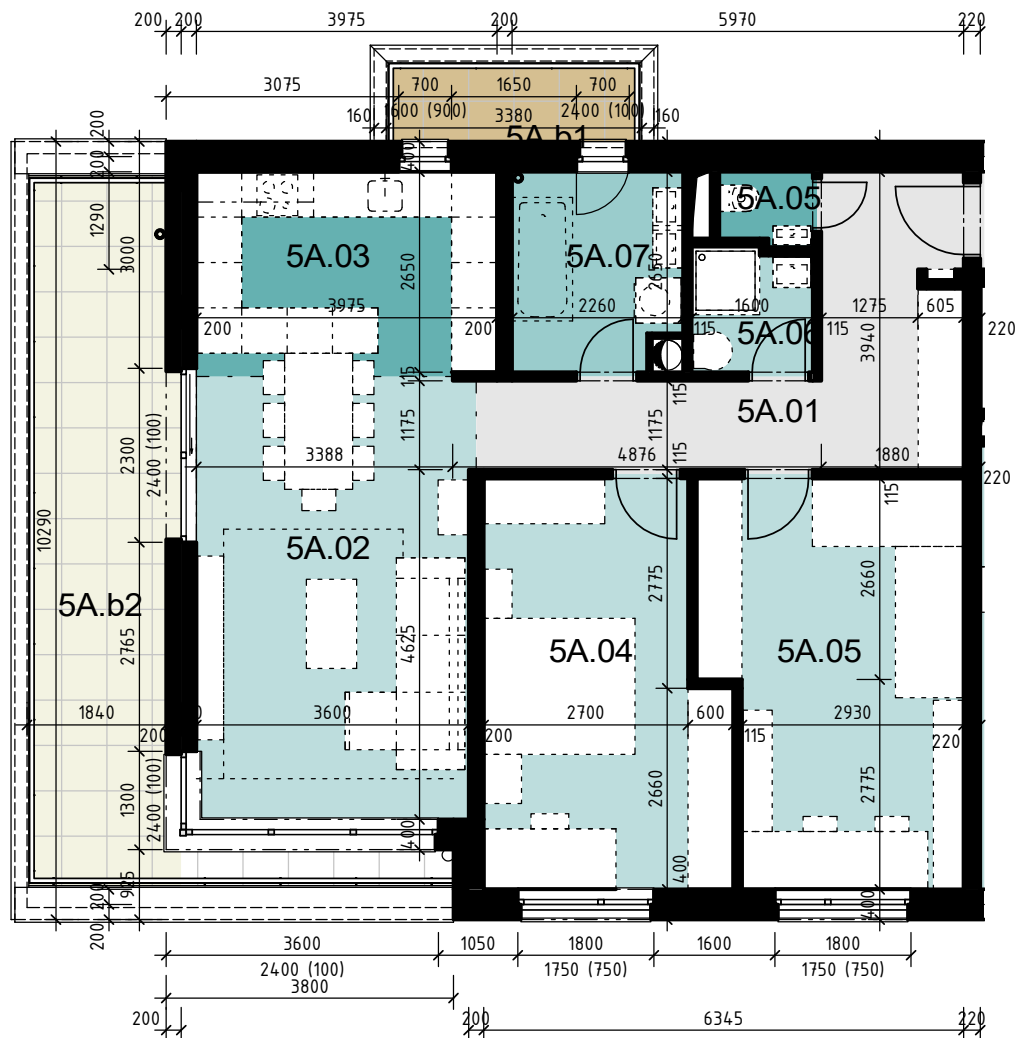

0 1m 2m 3m 4m 5m
Mierka 1:100

Čistá vnútorná plocha aj pod priečkami	Čistá vonkajšia plocha balkon-terasa	Podlažie	Typ apartmánu	Počet izieb	Označenie apartmánu
91 m2	24 m2	5NP	3 izbový	3	5.A

Poznámka: Plochy sú zaokrúhlené na celé metre smerom nahor.



developer: EK-INVEST s.r.o. Kontakt predaj: 0905 707 135, 0905 707 132

NÁZOV STAVBY MIESTO:

"RC - Rača Centrum"
Rača, Bratislava