




RC-Rača

Centrum

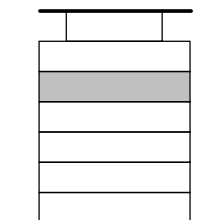

5NP

Apartmán 5.D



č.	miestnosť	plocha
5D.01	Predsieň	12.67 m ²
5D.02	Obývacia izba + jedáleň	21.19 m ²
5D.03	Kuchyňa	10.73 m ²
5D.04	Izba	17.52 m ²
5D.05	Izba	16.27 m ²
5D.06	Kúpeľňa 1	2.57 m ²
5D.07	Kúpeľňa 2	5.77 m ²
5D.08	WC	1.15 m ²

Apartmán 5D 87.87 m²

Apartmán 5.D -...

č.	miestnosť	plocha
5D.b1	Balkón	3.60 m ²
5D.b2	Terasa	19.08 m ²

Apartmán 5D balkon terasa 22.68 m²

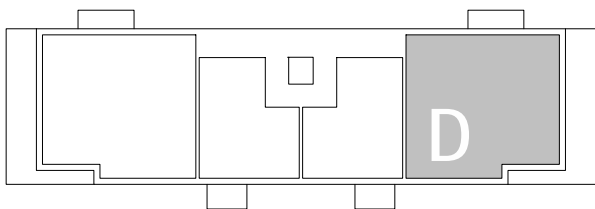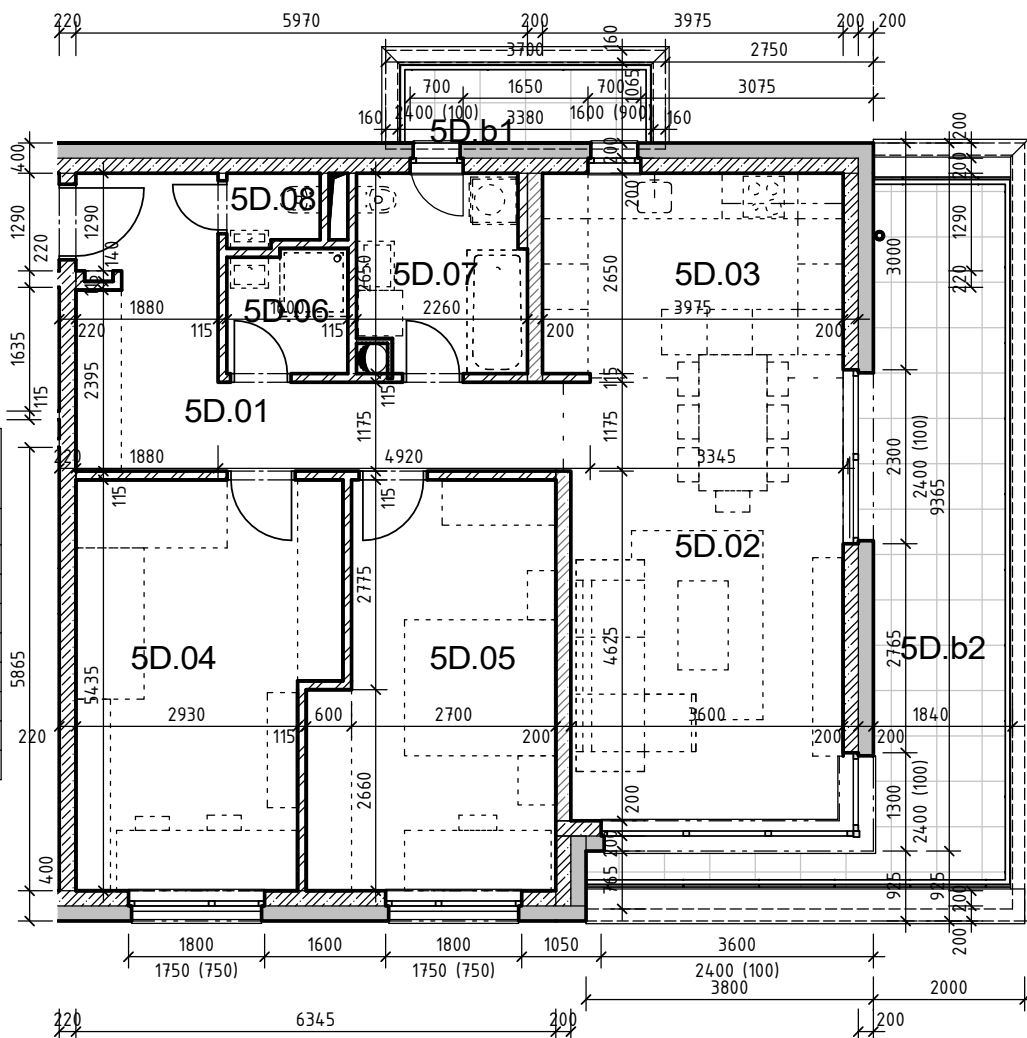

0 1m 2m 3m 4m 5m

Mierka 1:100

Čistá vnútorná plocha aj pod priečkami

Čistá vonkajšia plocha balkon-terasa

Podlažie

Typ apartmánu

Počet izieb

Označenie apartmánu

91 m2

23 m2

5NP

3 izbový

3

5.D

Poznámka: Plochy sú zaokrúhlené na celé metre smerom nahor.



developer: EK-INVEST s.r.o. Kontakt predaj: 0905 707 135, 0905 707 132

NÁZOV STAVBY MIESTO:

"RC - Rača Centrum"

Rača, Bratislava