
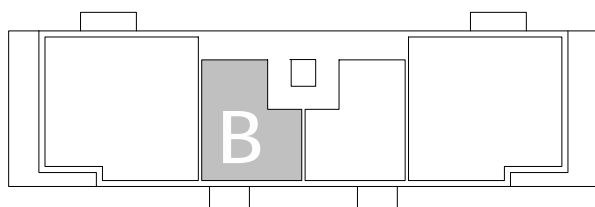


6NP

Apartmán 6.B		
číslo	miestnosť	plocha
6B.01	Predsieň	3.48 m <sup>2</sup>
6B.02	Kuchyňa + obývacia izba	22.44 m <sup>2</sup>
6B.03	Izba	13.17 m <sup>2</sup>
6B.04	Kúpeľňa, WC	4.30 m <sup>2</sup>
Apartmán 6B		43.40 m <sup>2</sup>

Apartmán 6.B - exteriér		
číslo	miestnosť	plocha
6B.b1	Balkón	5.71 m <sup>2</sup>
Apartmán 6B balkon		5.71 m <sup>2</sup>

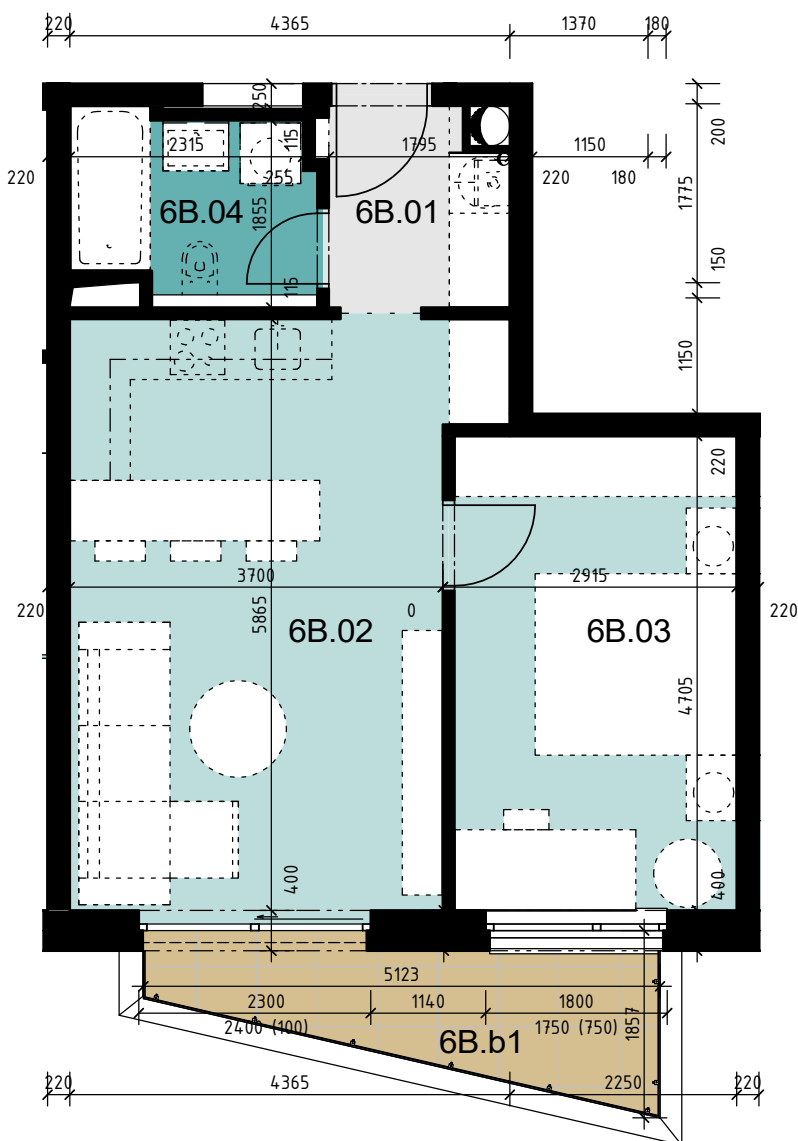

0 1m 2m 3m 4m 5m

Mierka 1:75

Čistá vnútorná plocha aj pod priečkami	Čistá vonkajšia plocha balkon-terasa	Podlažie	Typ apartmánu	Počet izieb	Označenie apartmánu
<b>45 m<sup>2</sup></b>	<b>6 m<sup>2</sup></b>	<b>6NP</b>	<b>2 izbový</b>	<b>2</b>	<b>6.B</b>

Poznámka: Plochy sú zaokrúhlené na celé metre smerom nahor.



developer: EK-INVEST s.r.o. Kontakt predaj: 0905 707 135, 0905 707 132

NÁZOV STAVBY MIESTO:

**"RC - Rača Centrum"**  
Rača, Bratislava